


- Centre ville et bâti historique de Sisteron
- Zone urbanisée ou destinée à l'urbanisation (classée U, NA ou NB au POS)
- Zone d'activités artisanales, industrielles ou commerciales (actuelles ou prévues au POS)
- Zone agricole (classée NC au POS)
- Zone naturelle

- Infrastructures routières principales (A51, RN)
- Infrastructures routières secondaires (RD, Voies communales principales)
- + Voie ferrée

- Limite communale
- Périmètre d'application du PPR

Echelle : 1/25000

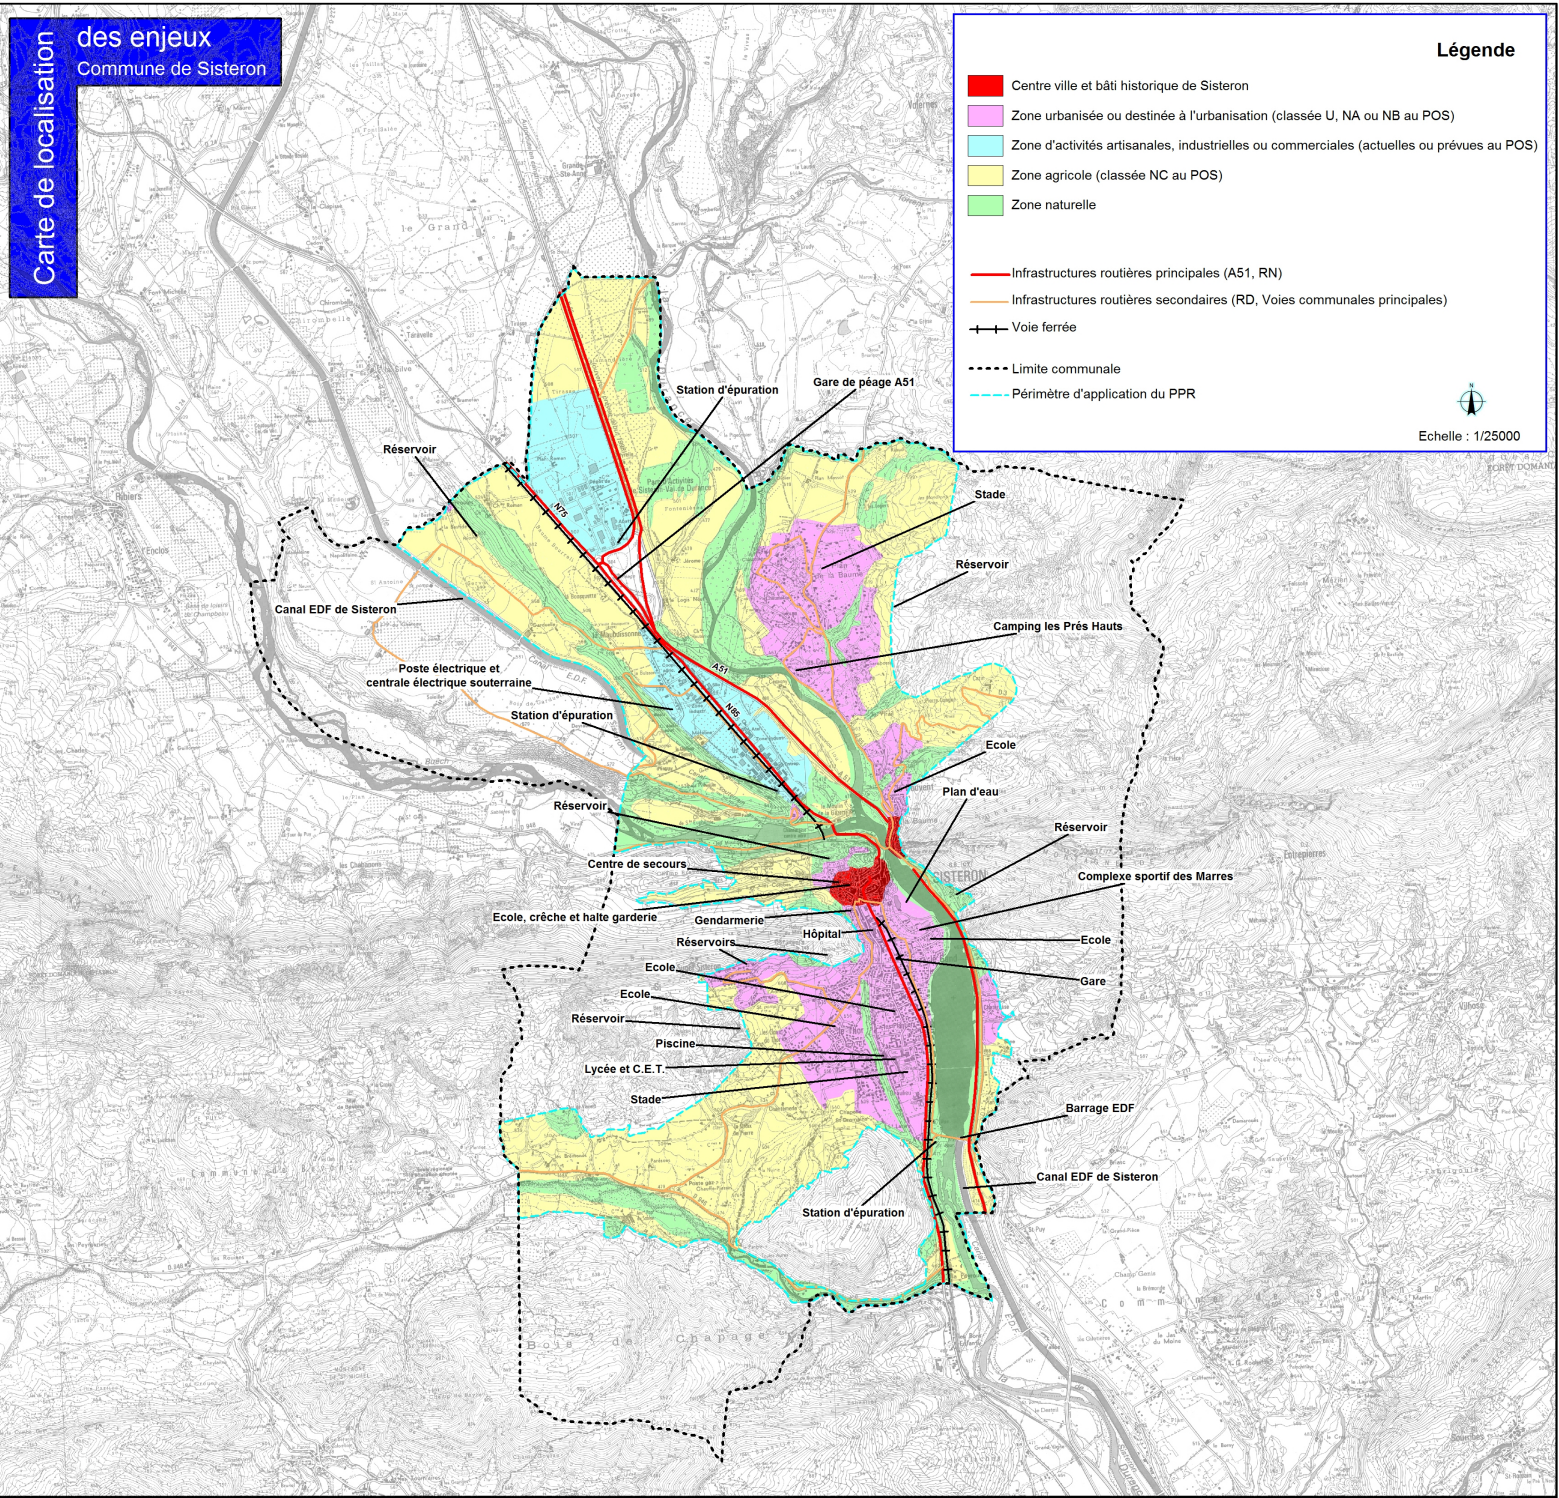

Réservoir
 Canal EDF de Sisteron
 Poste électrique et centrale électrique souterraine
 Station d'épuration
 Réservoir
 Centre de secours
 Ecole, crèche et halte garderie
 Ecole
 Ecole
 Réservoir
 Piscine
 Lycée et C.E.T.
 Stade
 Station d'épuration
 Station d'épuration
 Gare de péage A51
 Stade
 Réservoir
 Camping les Prés Hauts
 Ecole
 Plan d'eau
 Réservoir
 Centre ville et bâti historique de Sisteron
 Gendarmerie
 Hôpital
 Réservoirs
 Ecole
 Gare
 Complexe sportif des Marres
 Ecole
 Barrage EDF
 Canal EDF de Sisteron