



SOCIETE DU CANAL DE PROVENCE
ET D'AMENAGEMENT DE LA REGION PROVENCALE

Rénovation des réseaux de Pimarlet-Pimayon


EXTRAIT DU PLAN CADASTRAL
COMMUNE DE MANOSQUE (04)

Propriétaire :
M. Laurent PAOLASSO

Section et n° parcelle : C0893
Longueur totale de la traversée : 58 ml
Profondeur minimum d'enfouissement de la conduite : 0,60 m

 Servitude de passage de la canalisation (largeur maximum 3m)
 Accès aux parcelles soumises à servitude

Légende :

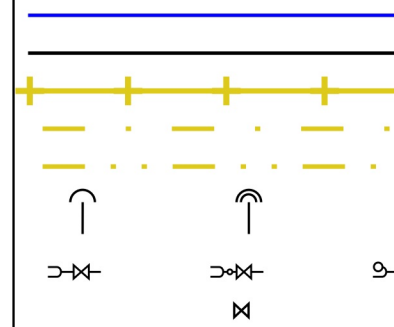


Conduite SCP projet
Conduite SCP hors projet
Limite de commune
Limite de section
Limite de lieu-dit

PH : ventouse et purge
PB : vidange et purge
VS : ouvrage de sectionnement

Date de l'édition :
11/1/2021



Echelle : 1/1000

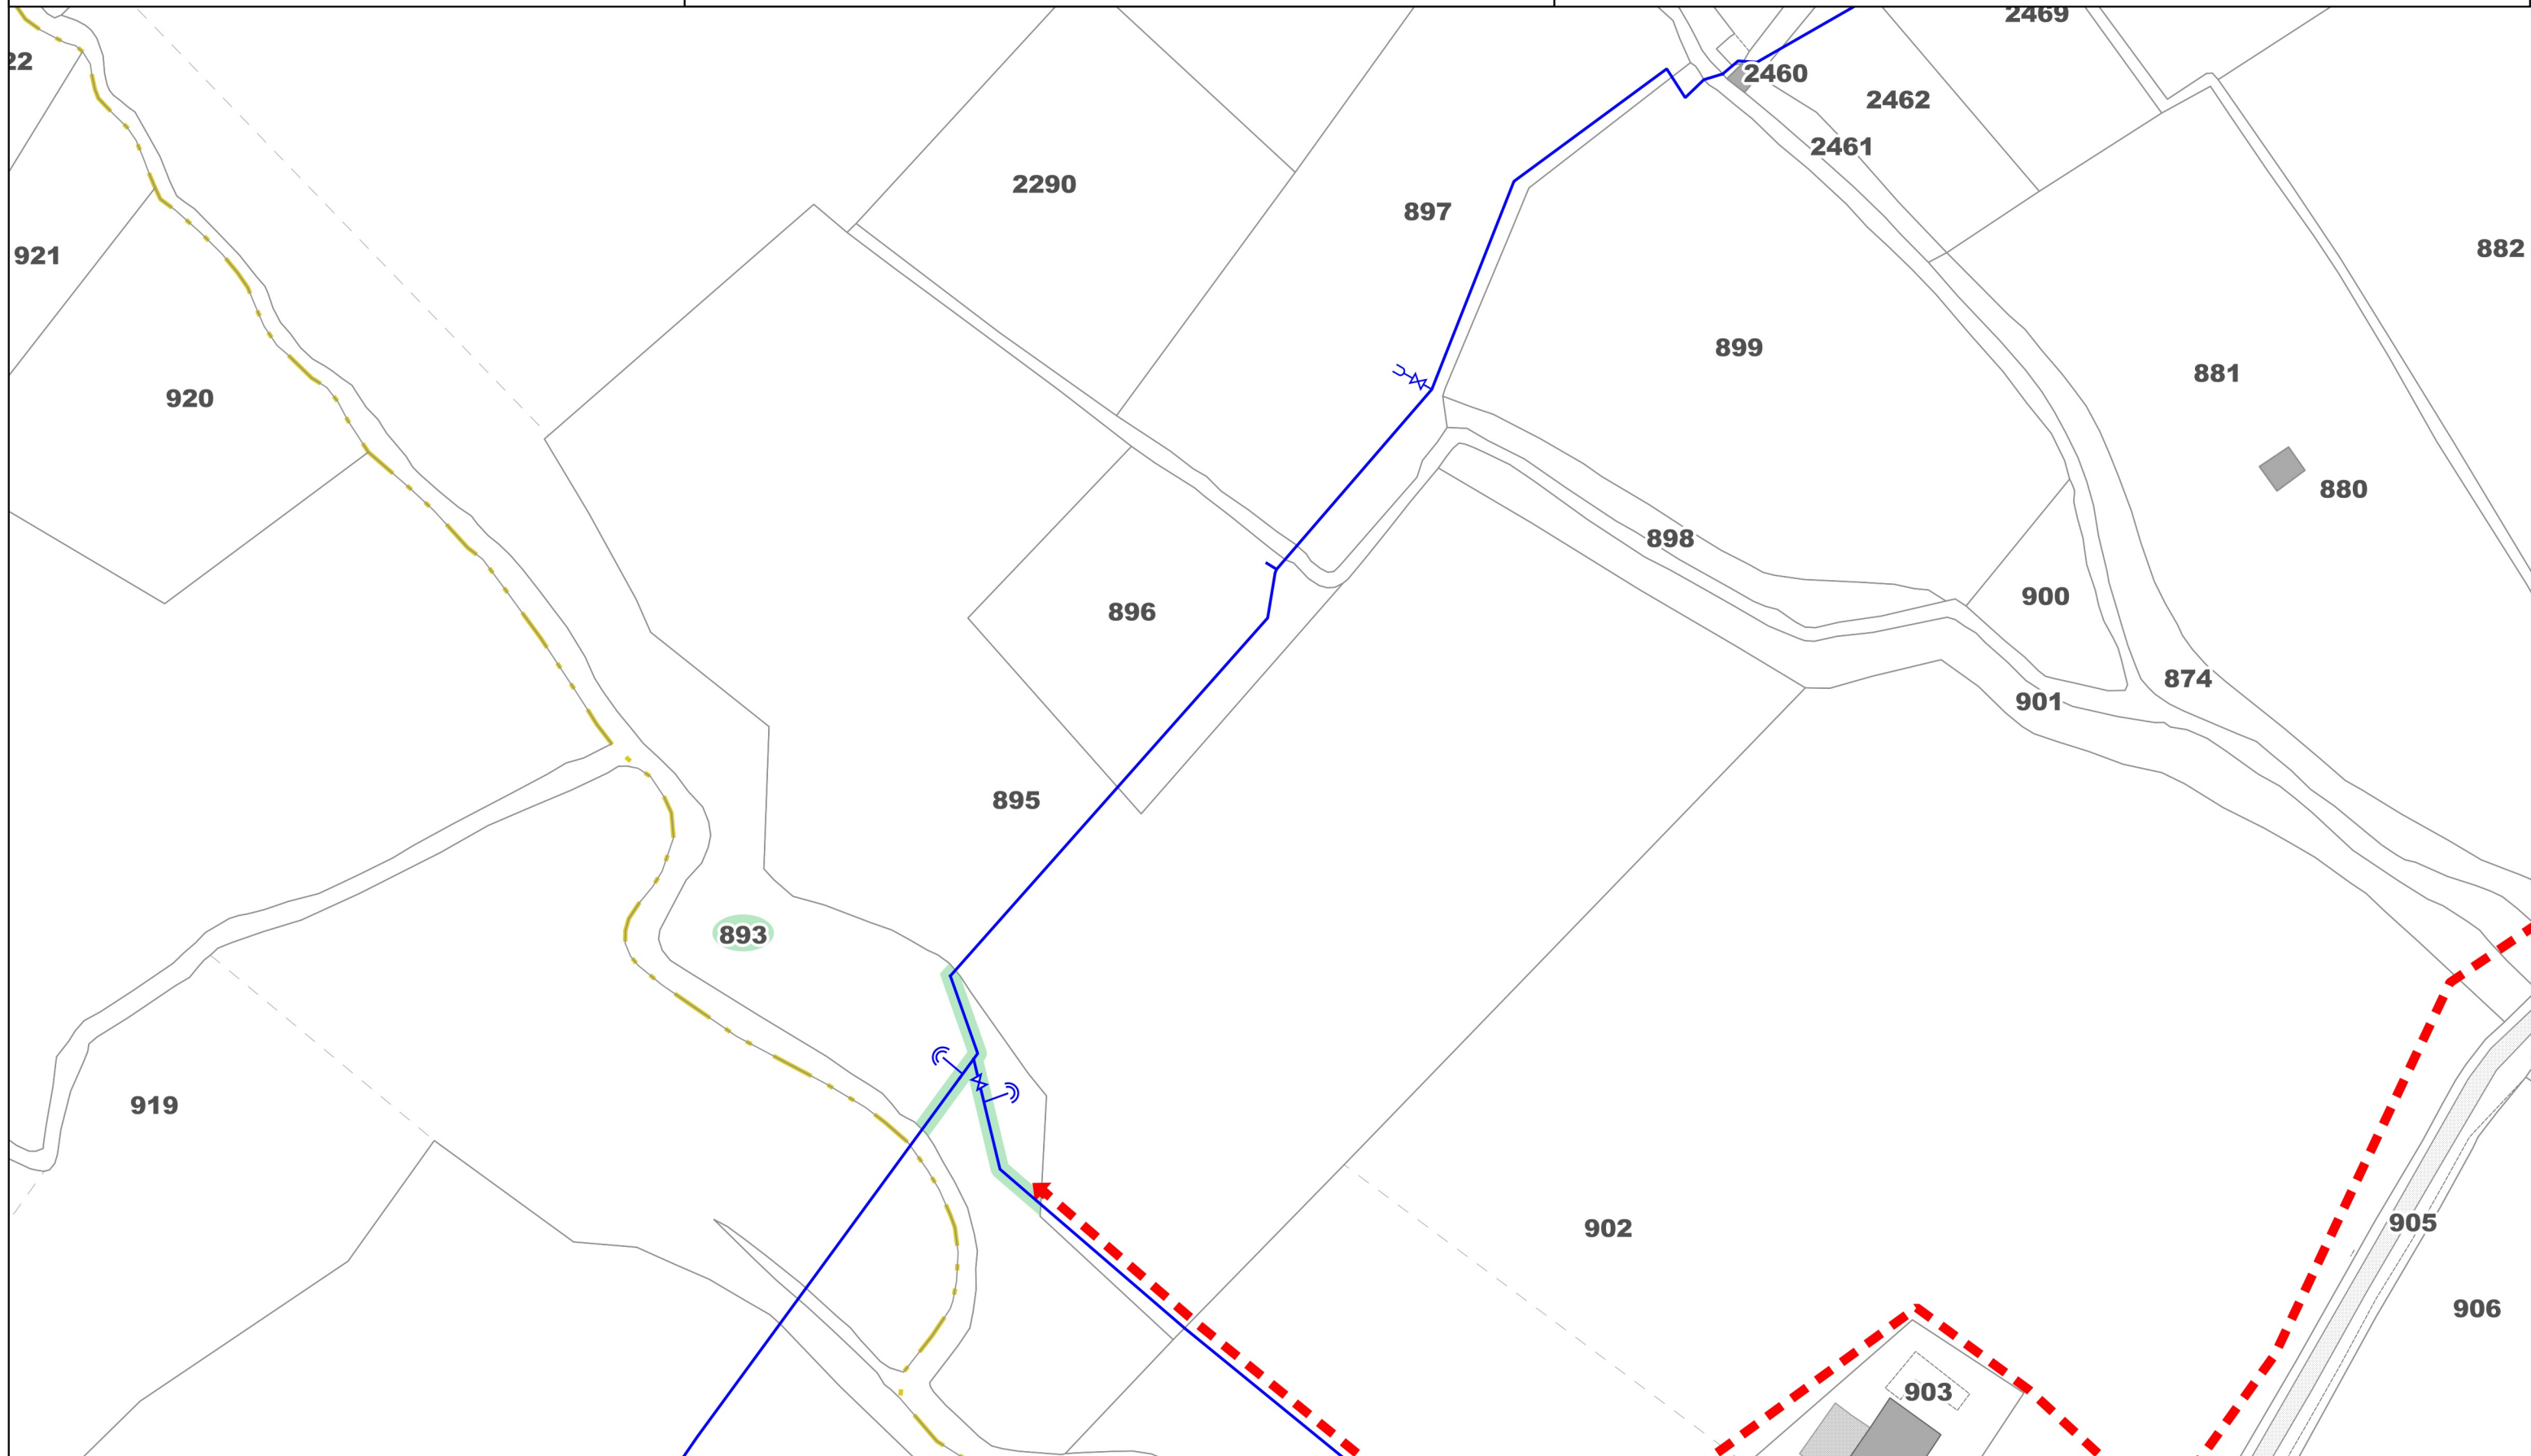



SOCIETE DU CANAL DE PROVENCE
ET D'AMENAGEMENT DE LA REGION PROVENCALE

Rénovation des réseaux de Pimarlet-Pimayon


EXTRAIT DU PLAN CADASTRAL
COMMUNE DE MANOSQUE (04)

Propriétaire :
M. Laurent PAOLASSO

Section et n° parcelle : C0895
Longueur totale de la traversée : 71 ml
Profondeur minimum d'enfouissement de la conduite : 0,60 m

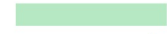 Servitude de passage de la canalisation (largeur maximum 3m)
 Accès aux parcelles soumises à servitude

Légende :

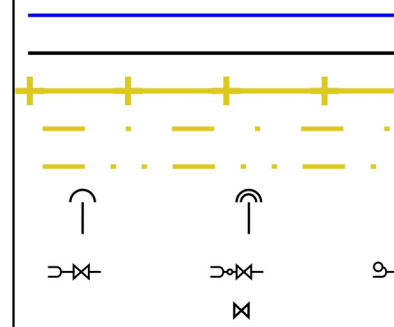


Conduite SCP projet
Conduite SCP hors projet
Limite de commune
Limite de section
Limite de lieu-dit
PH : ventouse et purge
PB : vidange et purge
VS : ouvrage de sectionnement

Date de l'édition :
11/1/2021



Echelle : 1/1000

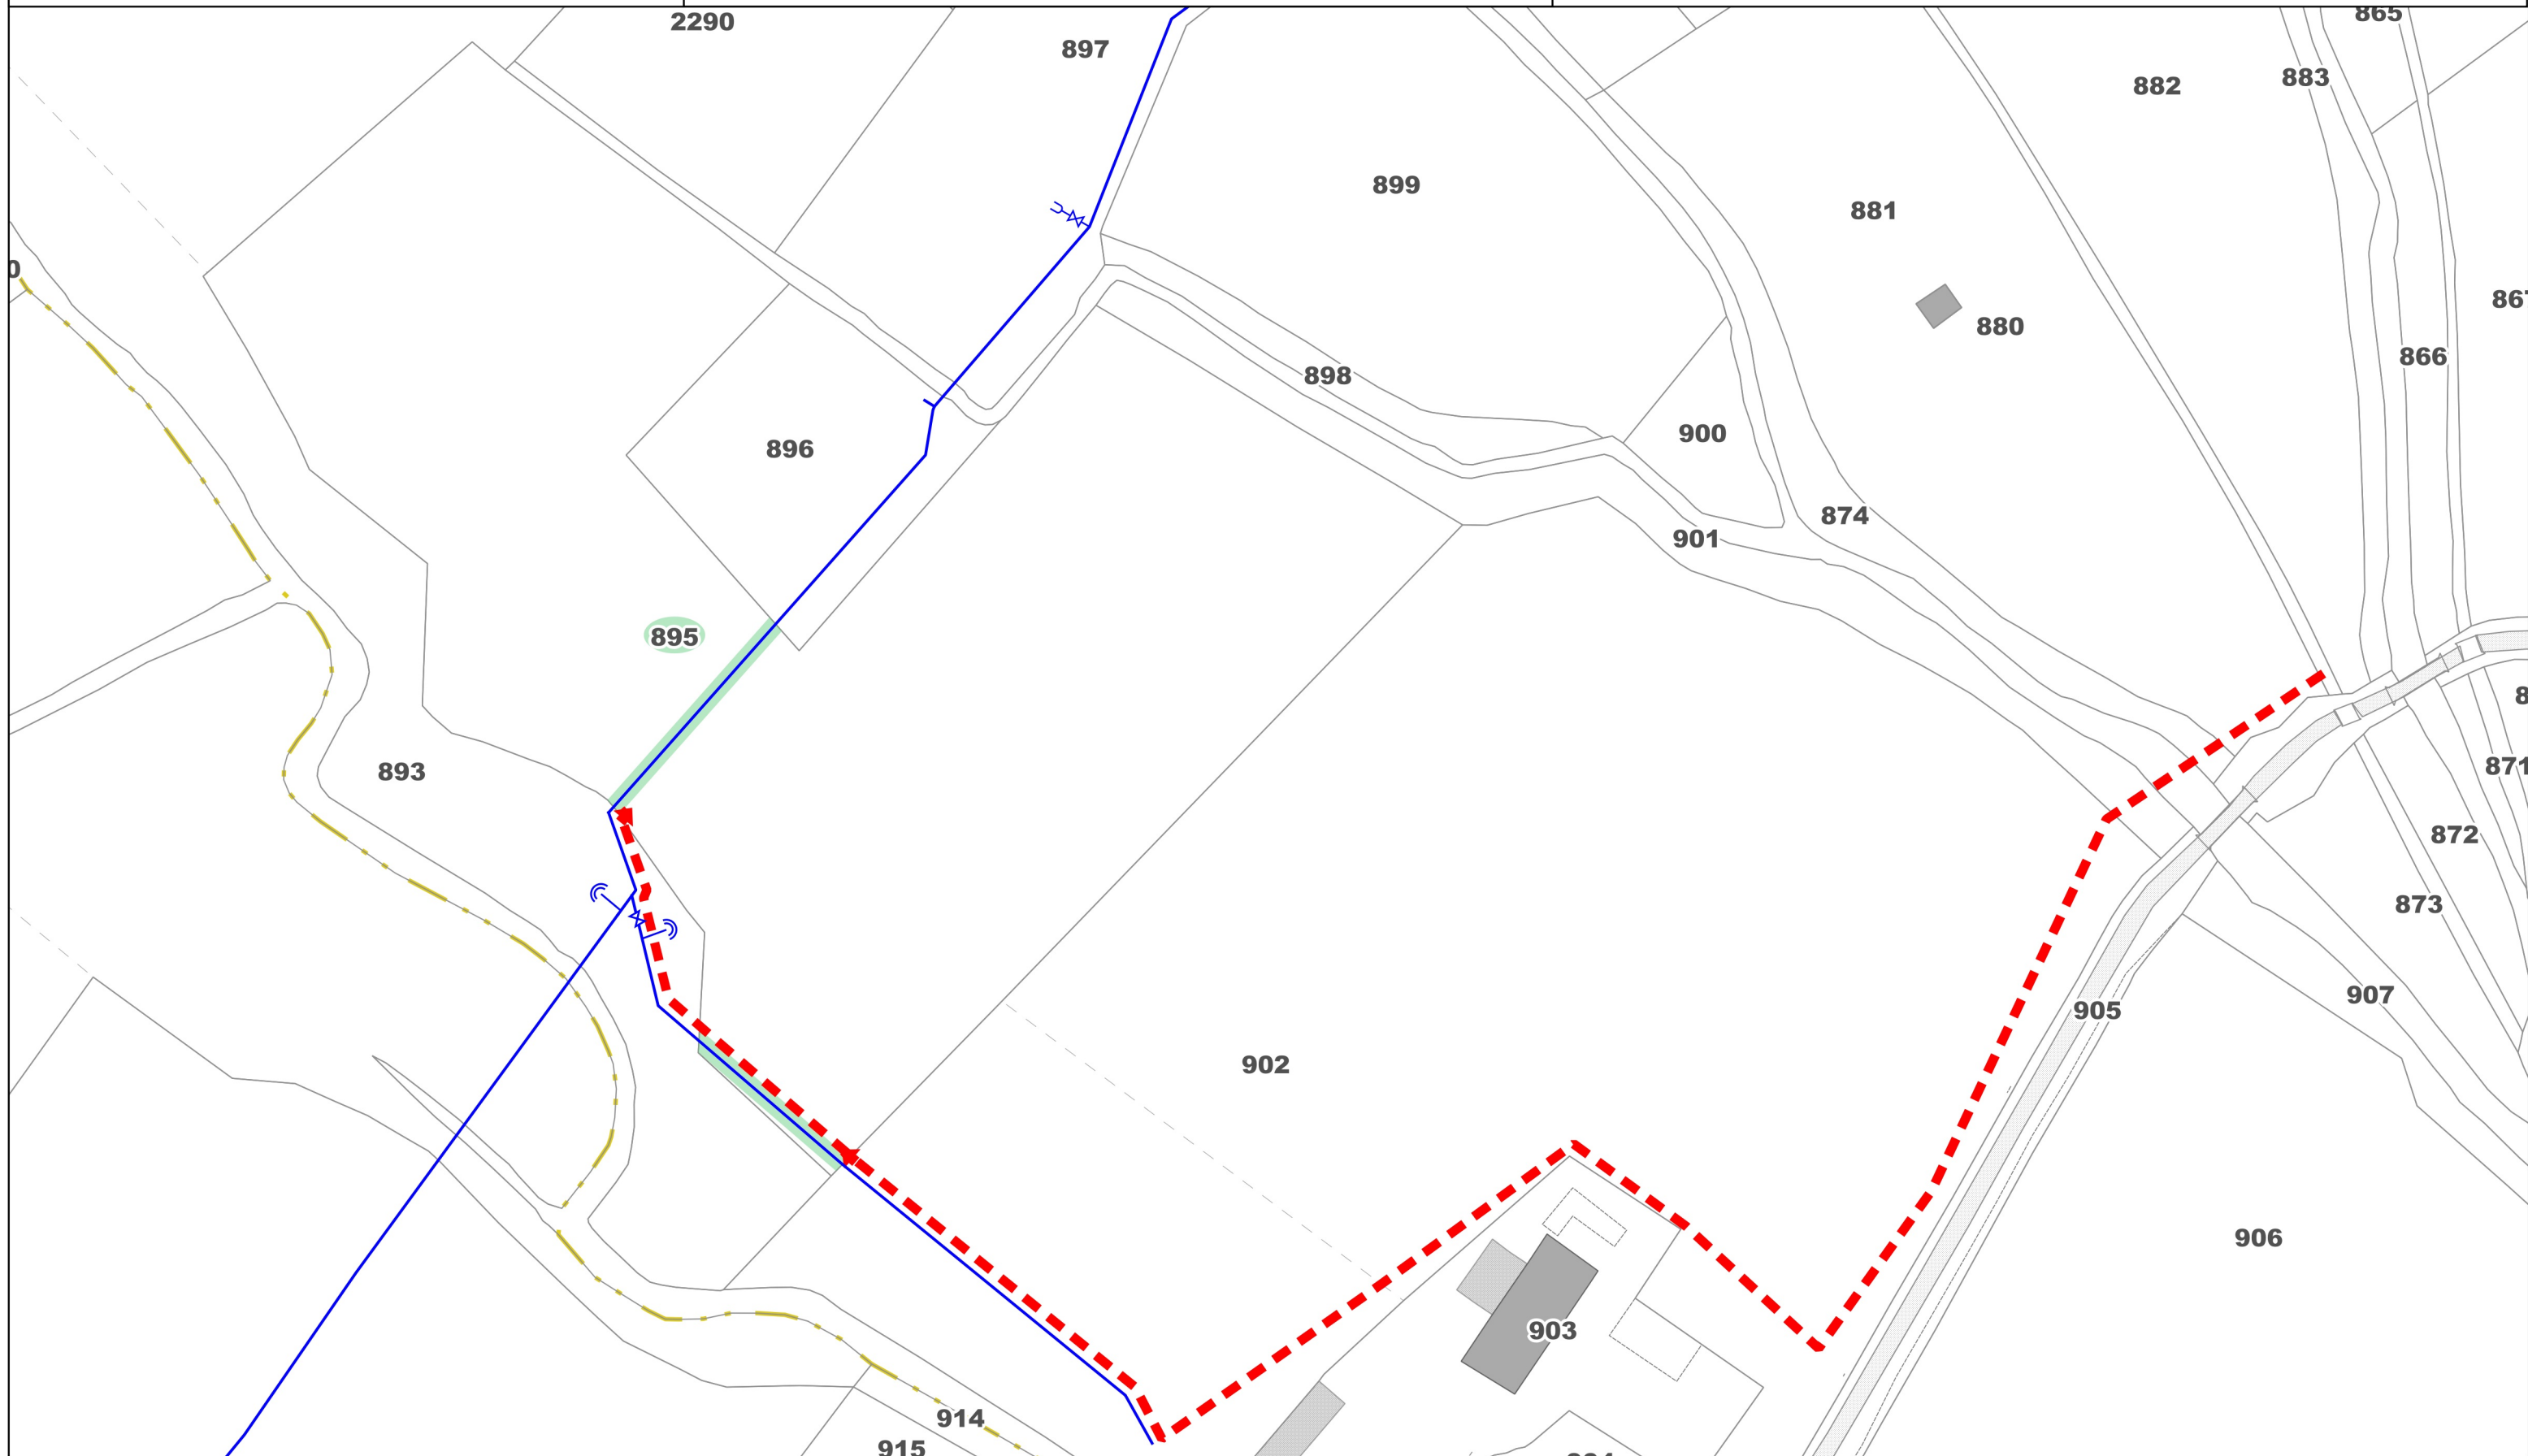



SOCIETE DU CANAL DE PROVENCE
ET D'AMENAGEMENT DE LA REGION PROVENCALE

Rénovation des réseaux de Pimarlet-Pimayon


EXTRAIT DU PLAN CADASTRAL
COMMUNE DE MANOSQUE (04)

Propriétaire :
M. Laurent PAOLASSO

Section et n° parcelle : C0896
Longueur totale de la traversée : 49 ml
Profondeur minimum d'enfouissement de la conduite : 0,60 m

 Servitude de passage de la canalisation (largeur maximum 3m)
 Accès aux parcelles soumises à servitude

Légende :

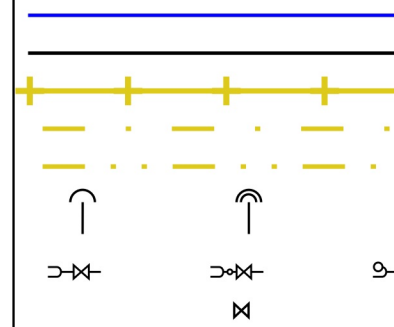

Conduite SCP projet
Conduite SCP hors projet
Limite de commune
Limite de section
Limite de lieu-dit
PH : ventouse et purge
PB : vidange et purge
VS : ouvrage de sectionnement

Date de l'édition :
11/1/2021



Echelle : 1/1000





SOCIETE DU CANAL DE PROVENCE
ET D'AMENAGEMENT DE LA REGION PROVENCALE

Rénovation des réseaux de Pimarlet-Pimayon


EXTRAIT DU PLAN CADASTRAL
COMMUNE DE MANOSQUE (04)

Propriétaire :
M. Laurent PAOLASSO

Section et n° parcelle : C0897
Longueur totale de la traversée : 103 ml
Profondeur minimum d'enfouissement de la conduite : 0,60 m

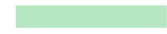 Servitude de passage de la canalisation (largeur maximum 3m)
 Accès aux parcelles soumises à servitude

Légende :

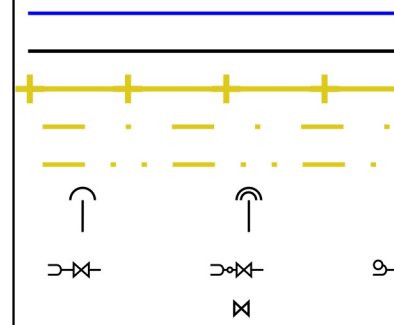


Conduite SCP projet
Conduite SCP hors projet
Limite de commune
Limite de section
Limite de lieu-dit

PH : ventouse et purge
PB : vidange et purge
VS : ouvrage de sectionnement

Date de l'édition :
11/1/2021



Echelle : 1/1000

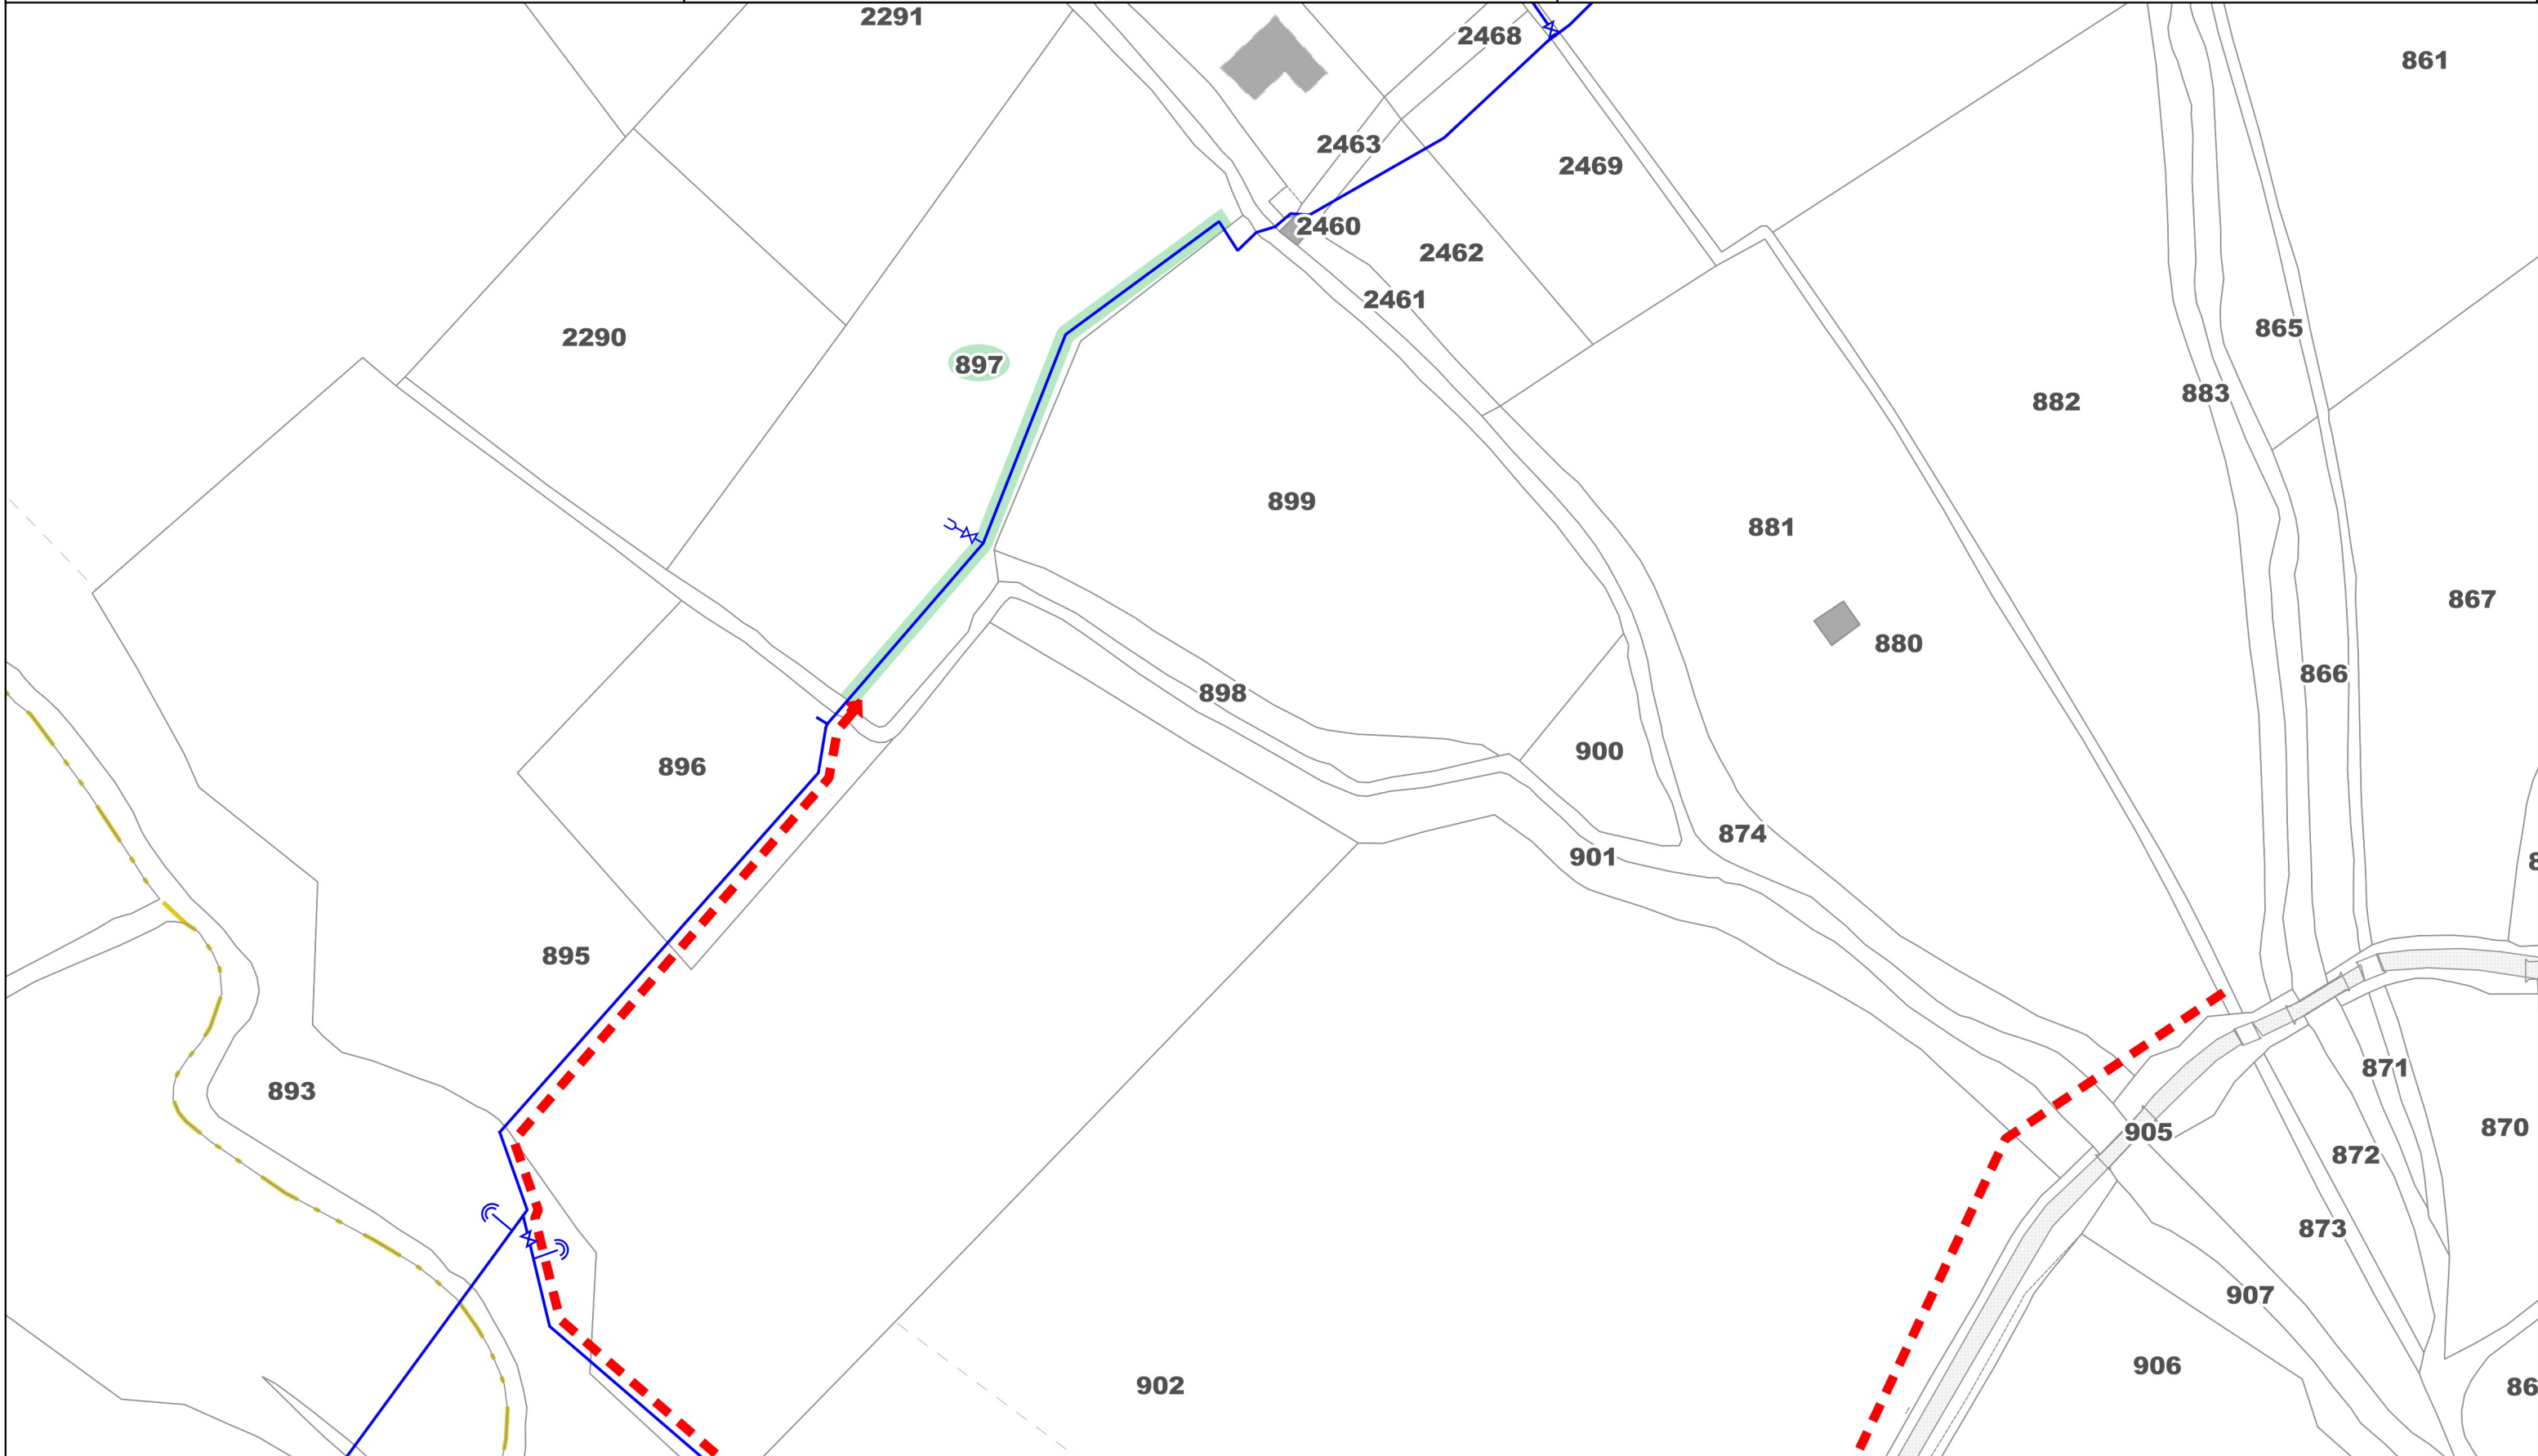



SOCIETE DU CANAL DE PROVENCE
ET D'AMENAGEMENT DE LA REGION PROVENCALE

Rénovation des réseaux de Pimarlet-Pimayon


EXTRAIT DU PLAN CADASTRAL
COMMUNE DE MANOSQUE (04)

Propriétaire :
M. Laurent PAOLASSO

Section et n° parcelle : C0899
Longueur totale de la traversée : 9 ml
Profondeur minimum d'enfouissement de la conduite : 0,60 m

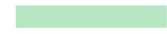 Servitude de passage de la canalisation (largeur maximum 3m)
 Accès aux parcelles soumises à servitude

Légende :

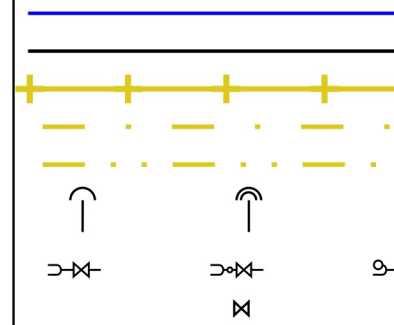


Conduite SCP projet
Conduite SCP hors projet
Limite de commune
Limite de section
Limite de lieu-dit
PH : ventouse et purge
PB : vidange et purge
VS : ouvrage de sectionnement

Date de l'édition :
11/1/2021



Echelle : 1/1000

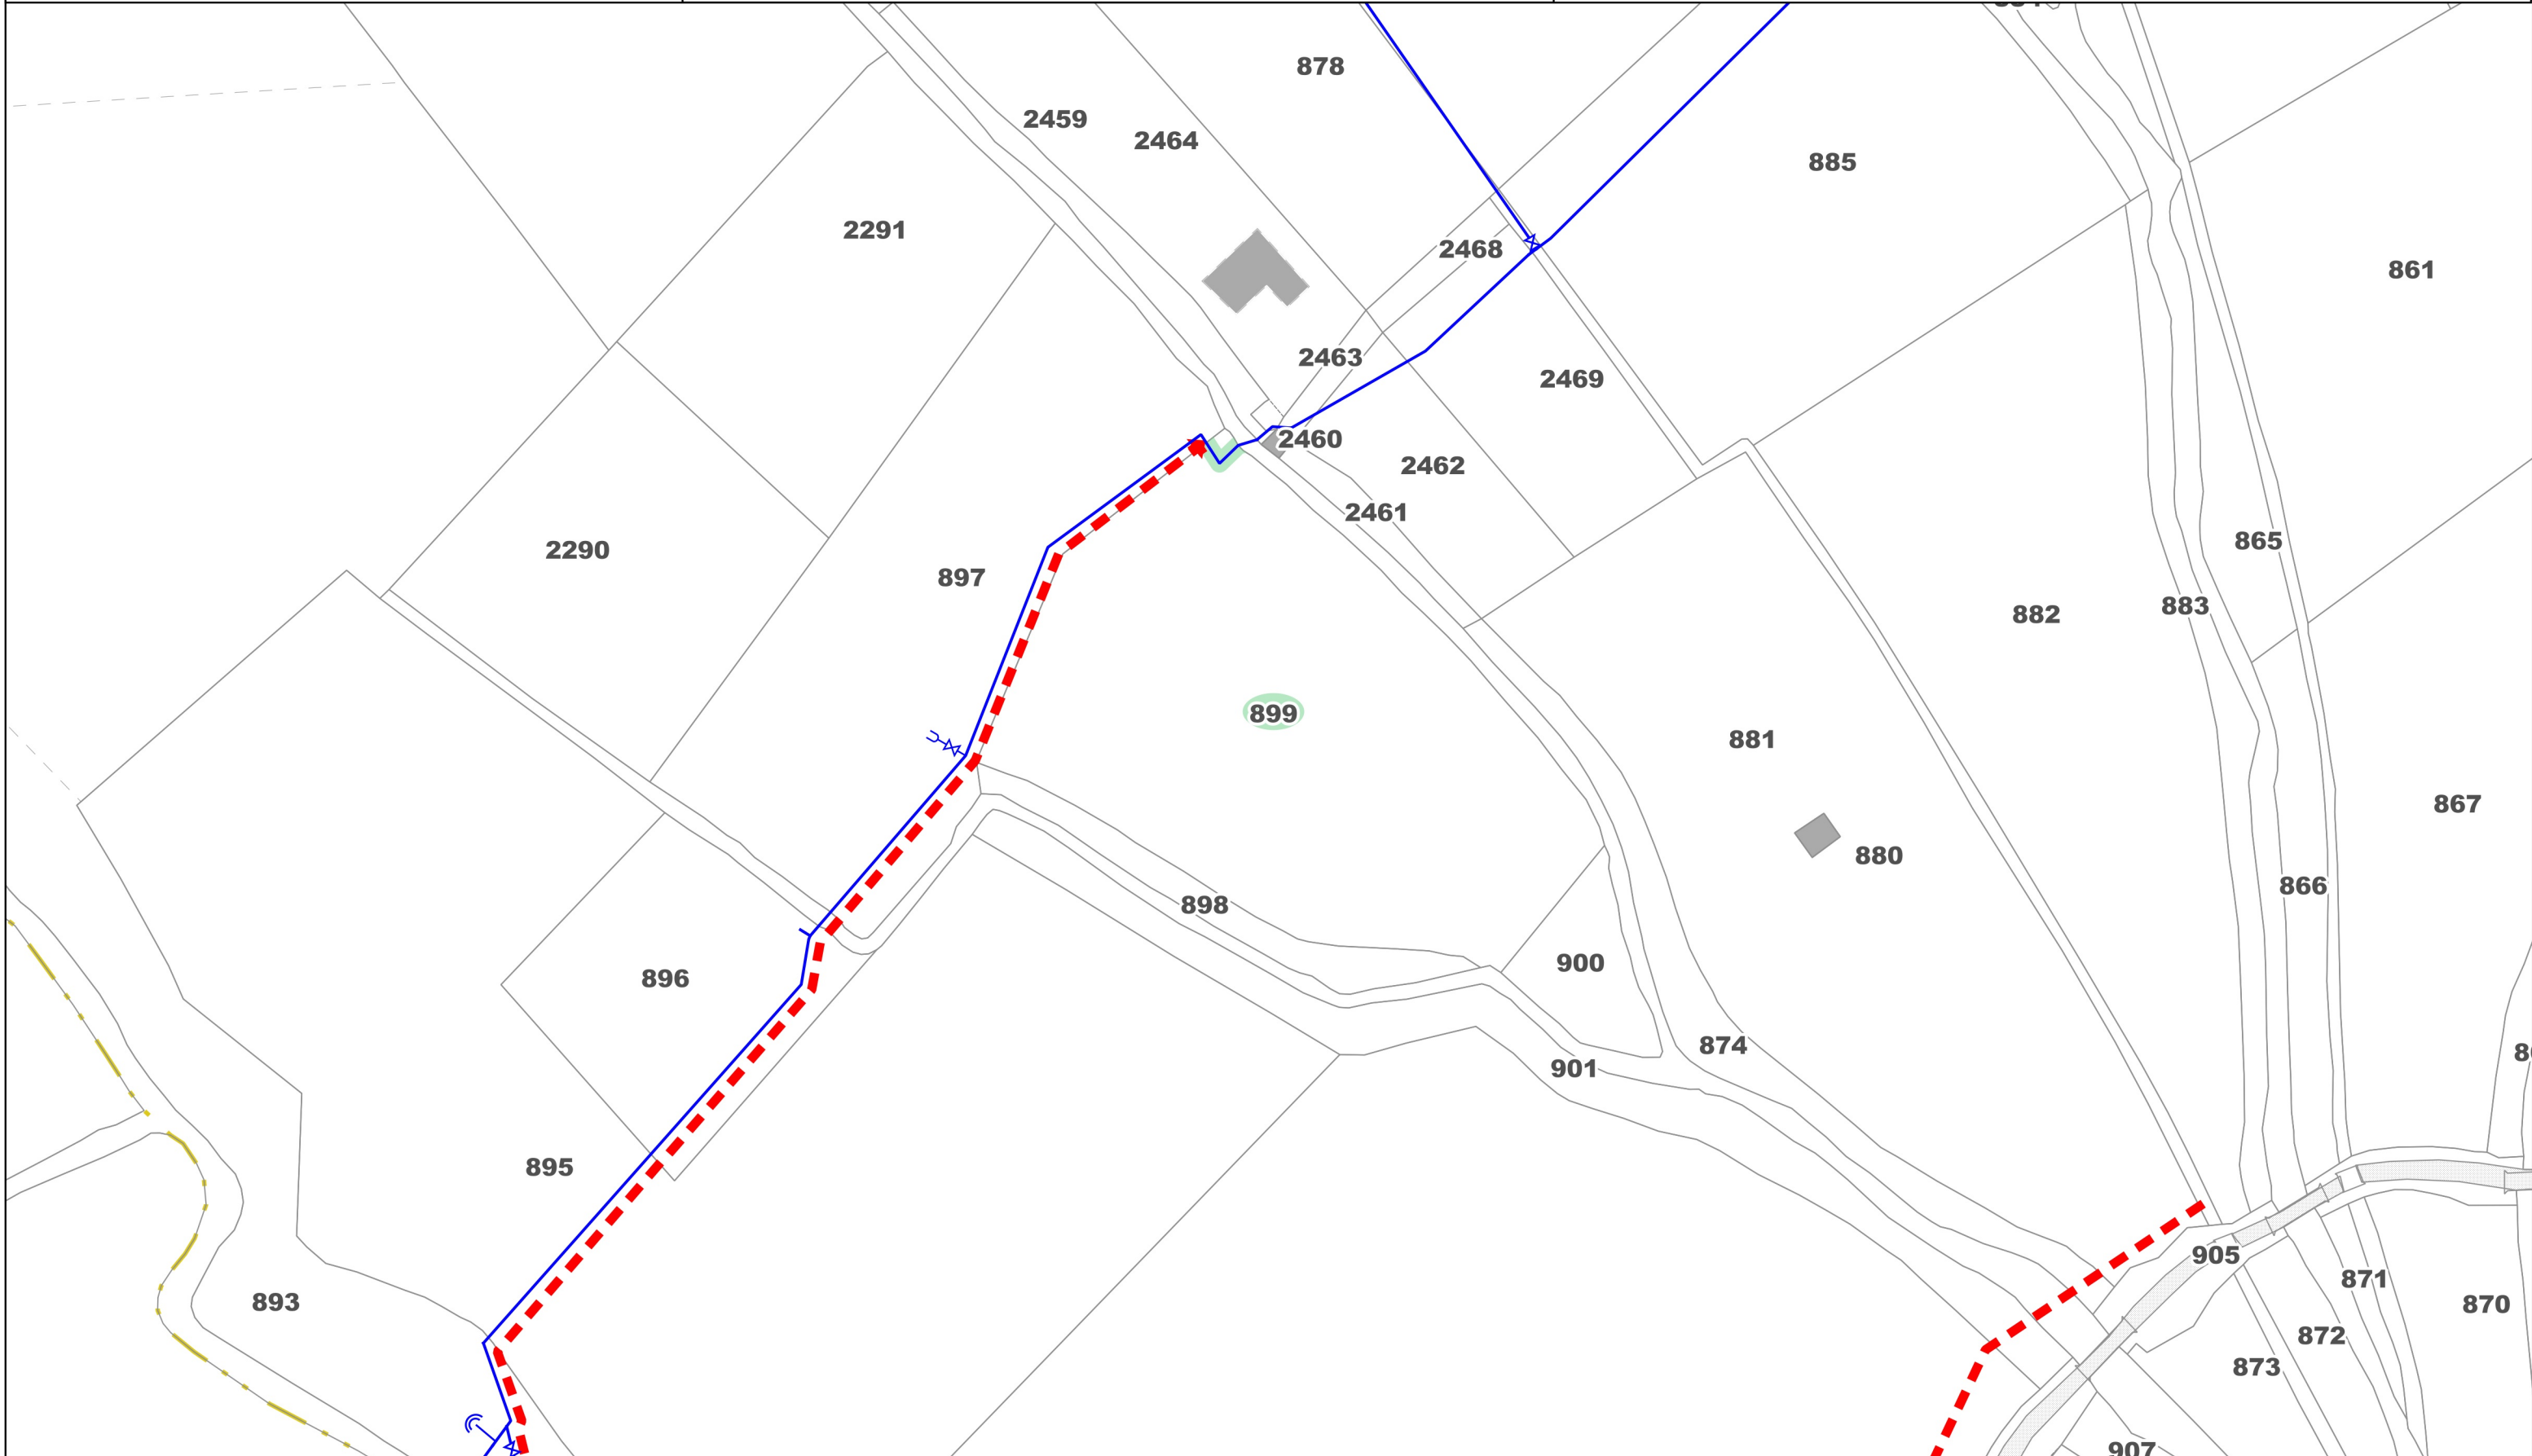



SOCIETE DU CANAL DE PROVENCE
ET D'AMENAGEMENT DE LA REGION PROVENCALE

Rénovation des réseaux de Pimarlet-Pimayon


EXTRAIT DU PLAN CADASTRAL
COMMUNE DE MANOSQUE (04)

Propriétaire :
M. Laurent PAOLASSO

Section et n° parcelle : C0902
Longueur totale de la traversée : 69 ml
Profondeur minimum d'enfouissement de la conduite : 0,60 m

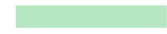 Servitude de passage de la canalisation (largeur maximum 3m)
 Accès aux parcelles soumises à servitude

Légende :

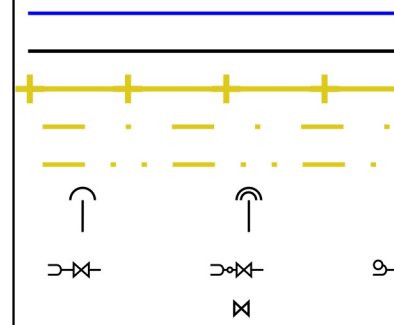


Conduite SCP projet
Conduite SCP hors projet
Limite de commune
Limite de section
Limite de lieu-dit
PH : ventouse et purge
PB : vidange et purge
VS : ouvrage de sectionnement

Date de l'édition :
11/1/2021



Echelle : 1/1000

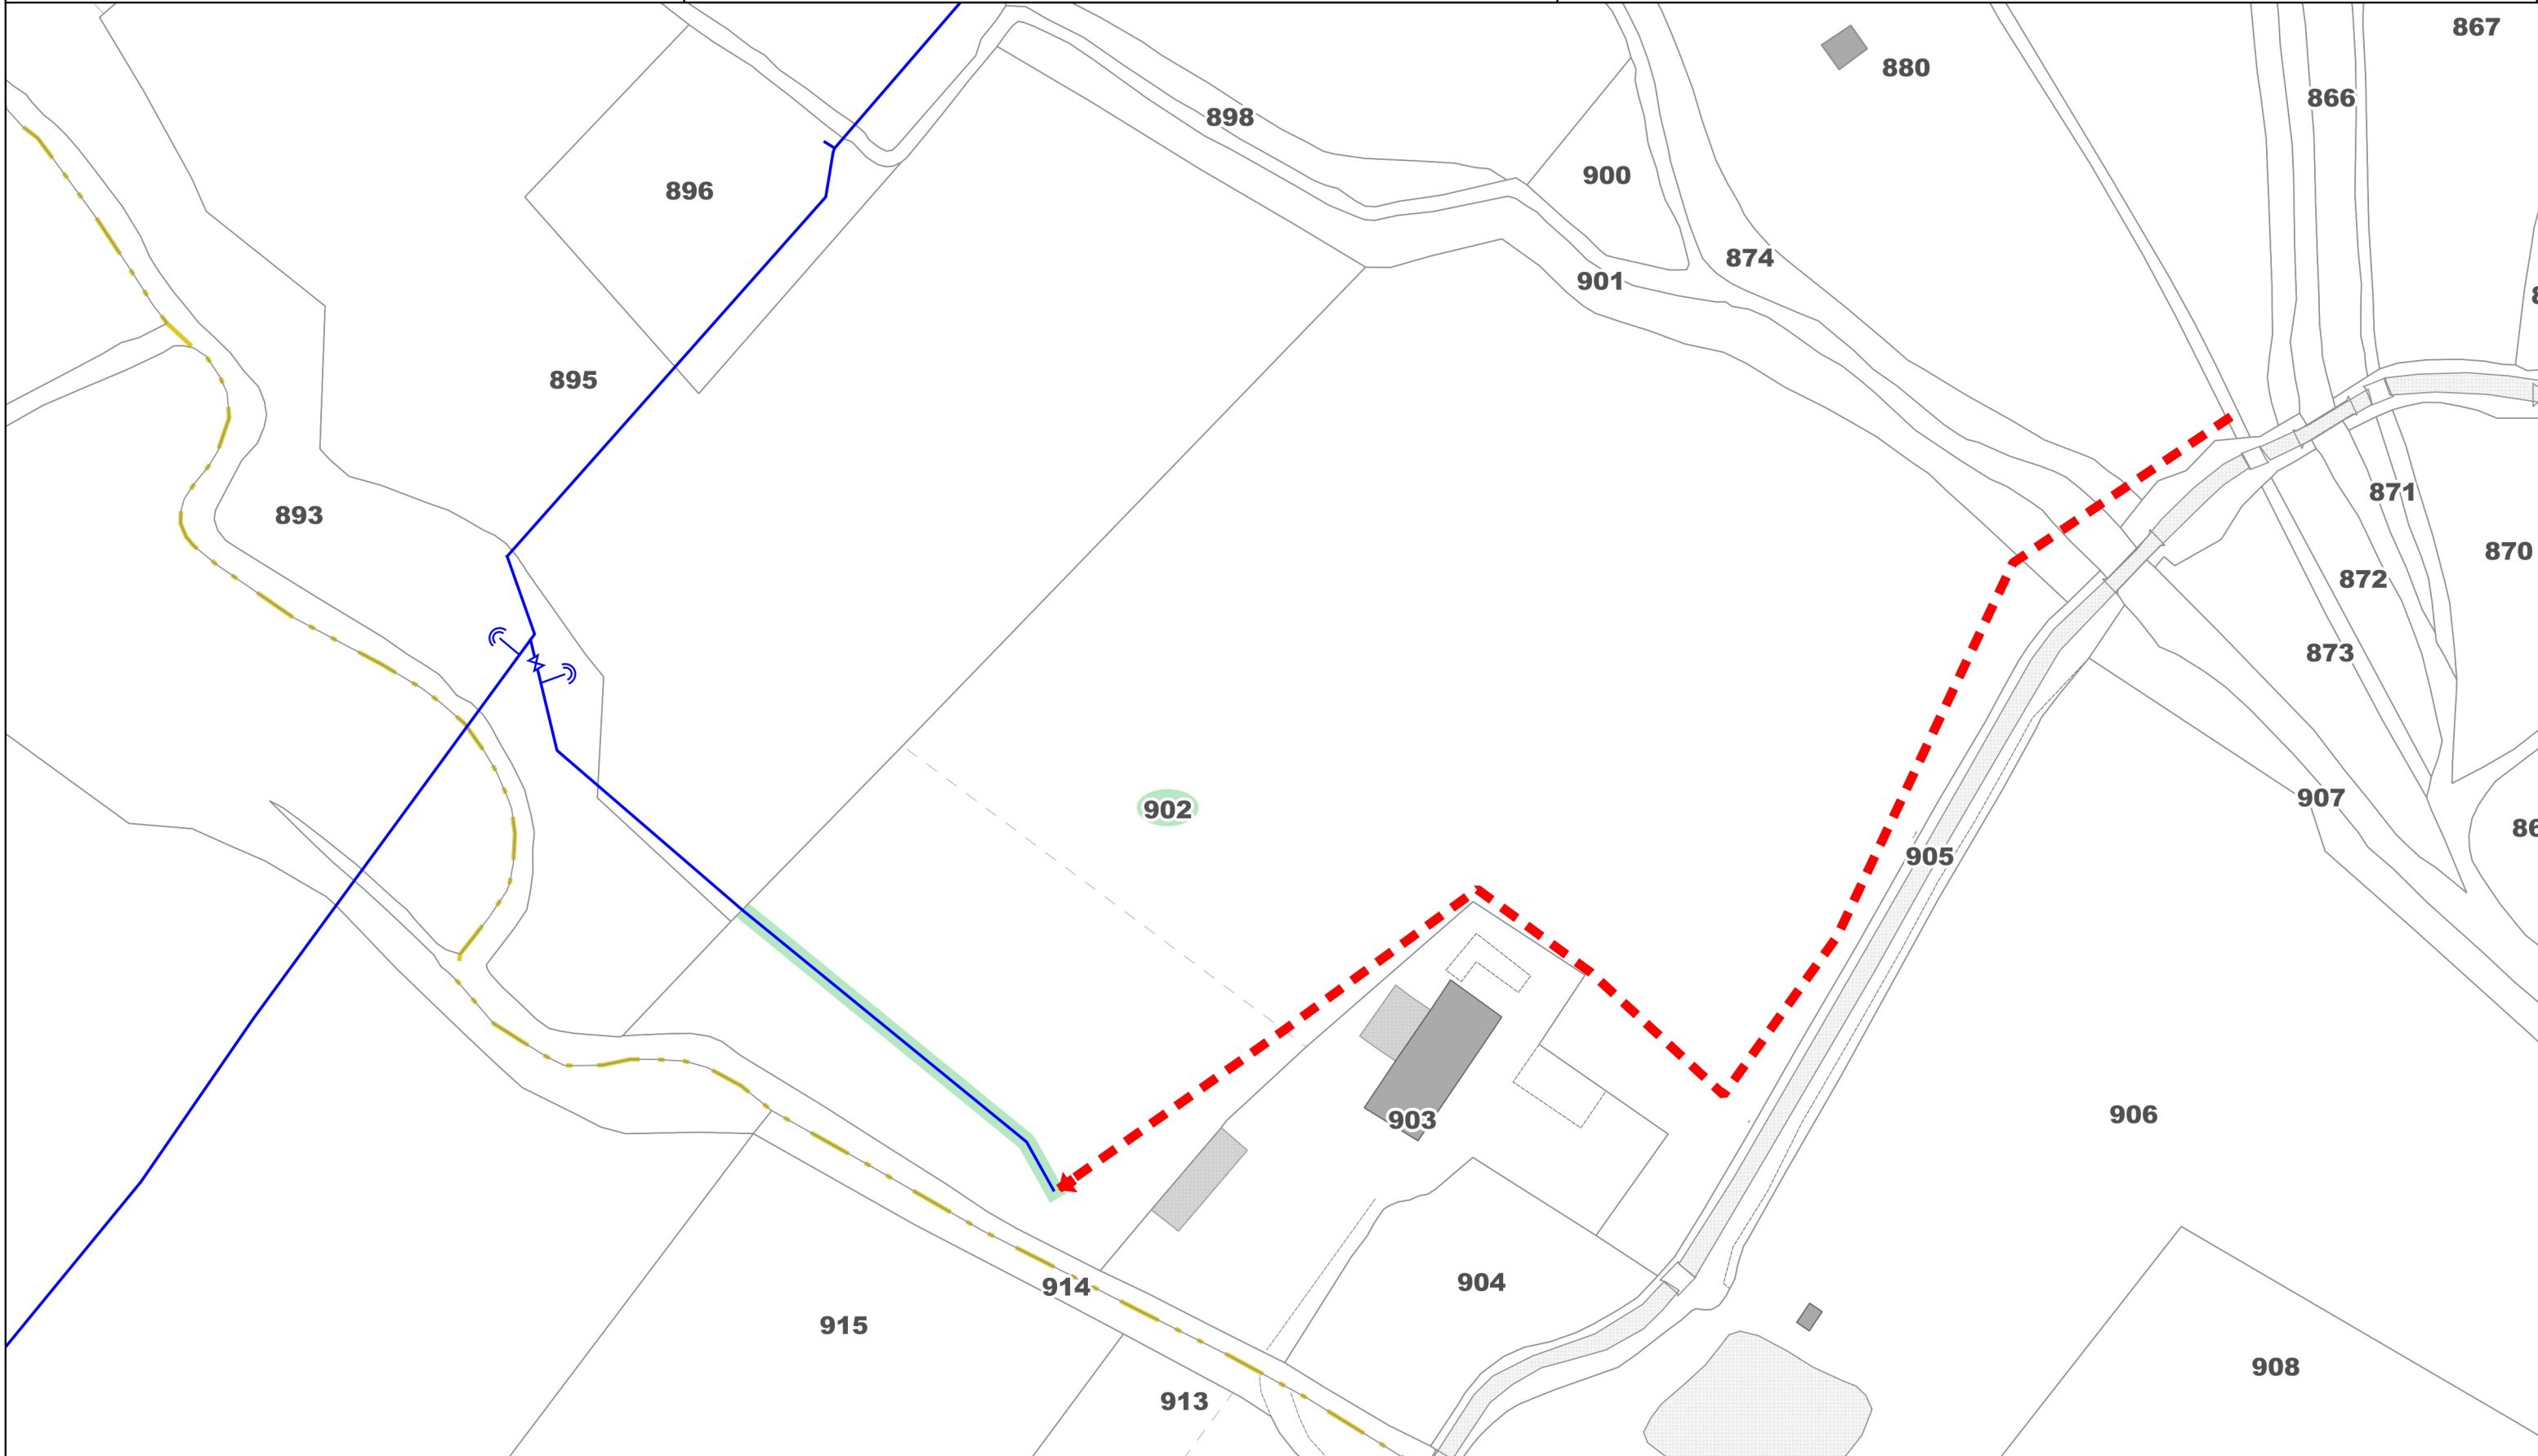



SOCIETE DU CANAL DE PROVENCE
ET D'AMENAGEMENT DE LA REGION PROVENCALE

Rénovation des réseaux de Pimarlet-Pimayon


EXTRAIT DU PLAN CADASTRAL
COMMUNE DE MANOSQUE (04)

Propriétaire :
M. Laurent PAOLASSO

Section et n° parcelle : C0916
Longueur totale de la traversée : 155 ml
Profondeur minimum d'enfouissement de la conduite : 0,60 m

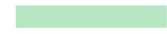 Servitude de passage de la canalisation (largeur maximum 3m)
 Accès aux parcelles soumises à servitude

Légende :

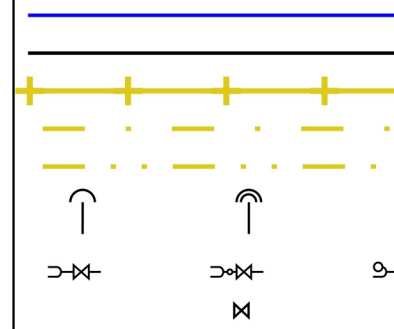


Conduite SCP projet
Conduite SCP hors projet
Limite de commune
Limite de section
Limite de lieu-dit

PH : ventouse et purge
PB : vidange et purge
VS : ouvrage de sectionnement

Date de l'édition :
11/1/2021



Echelle : 1/1000

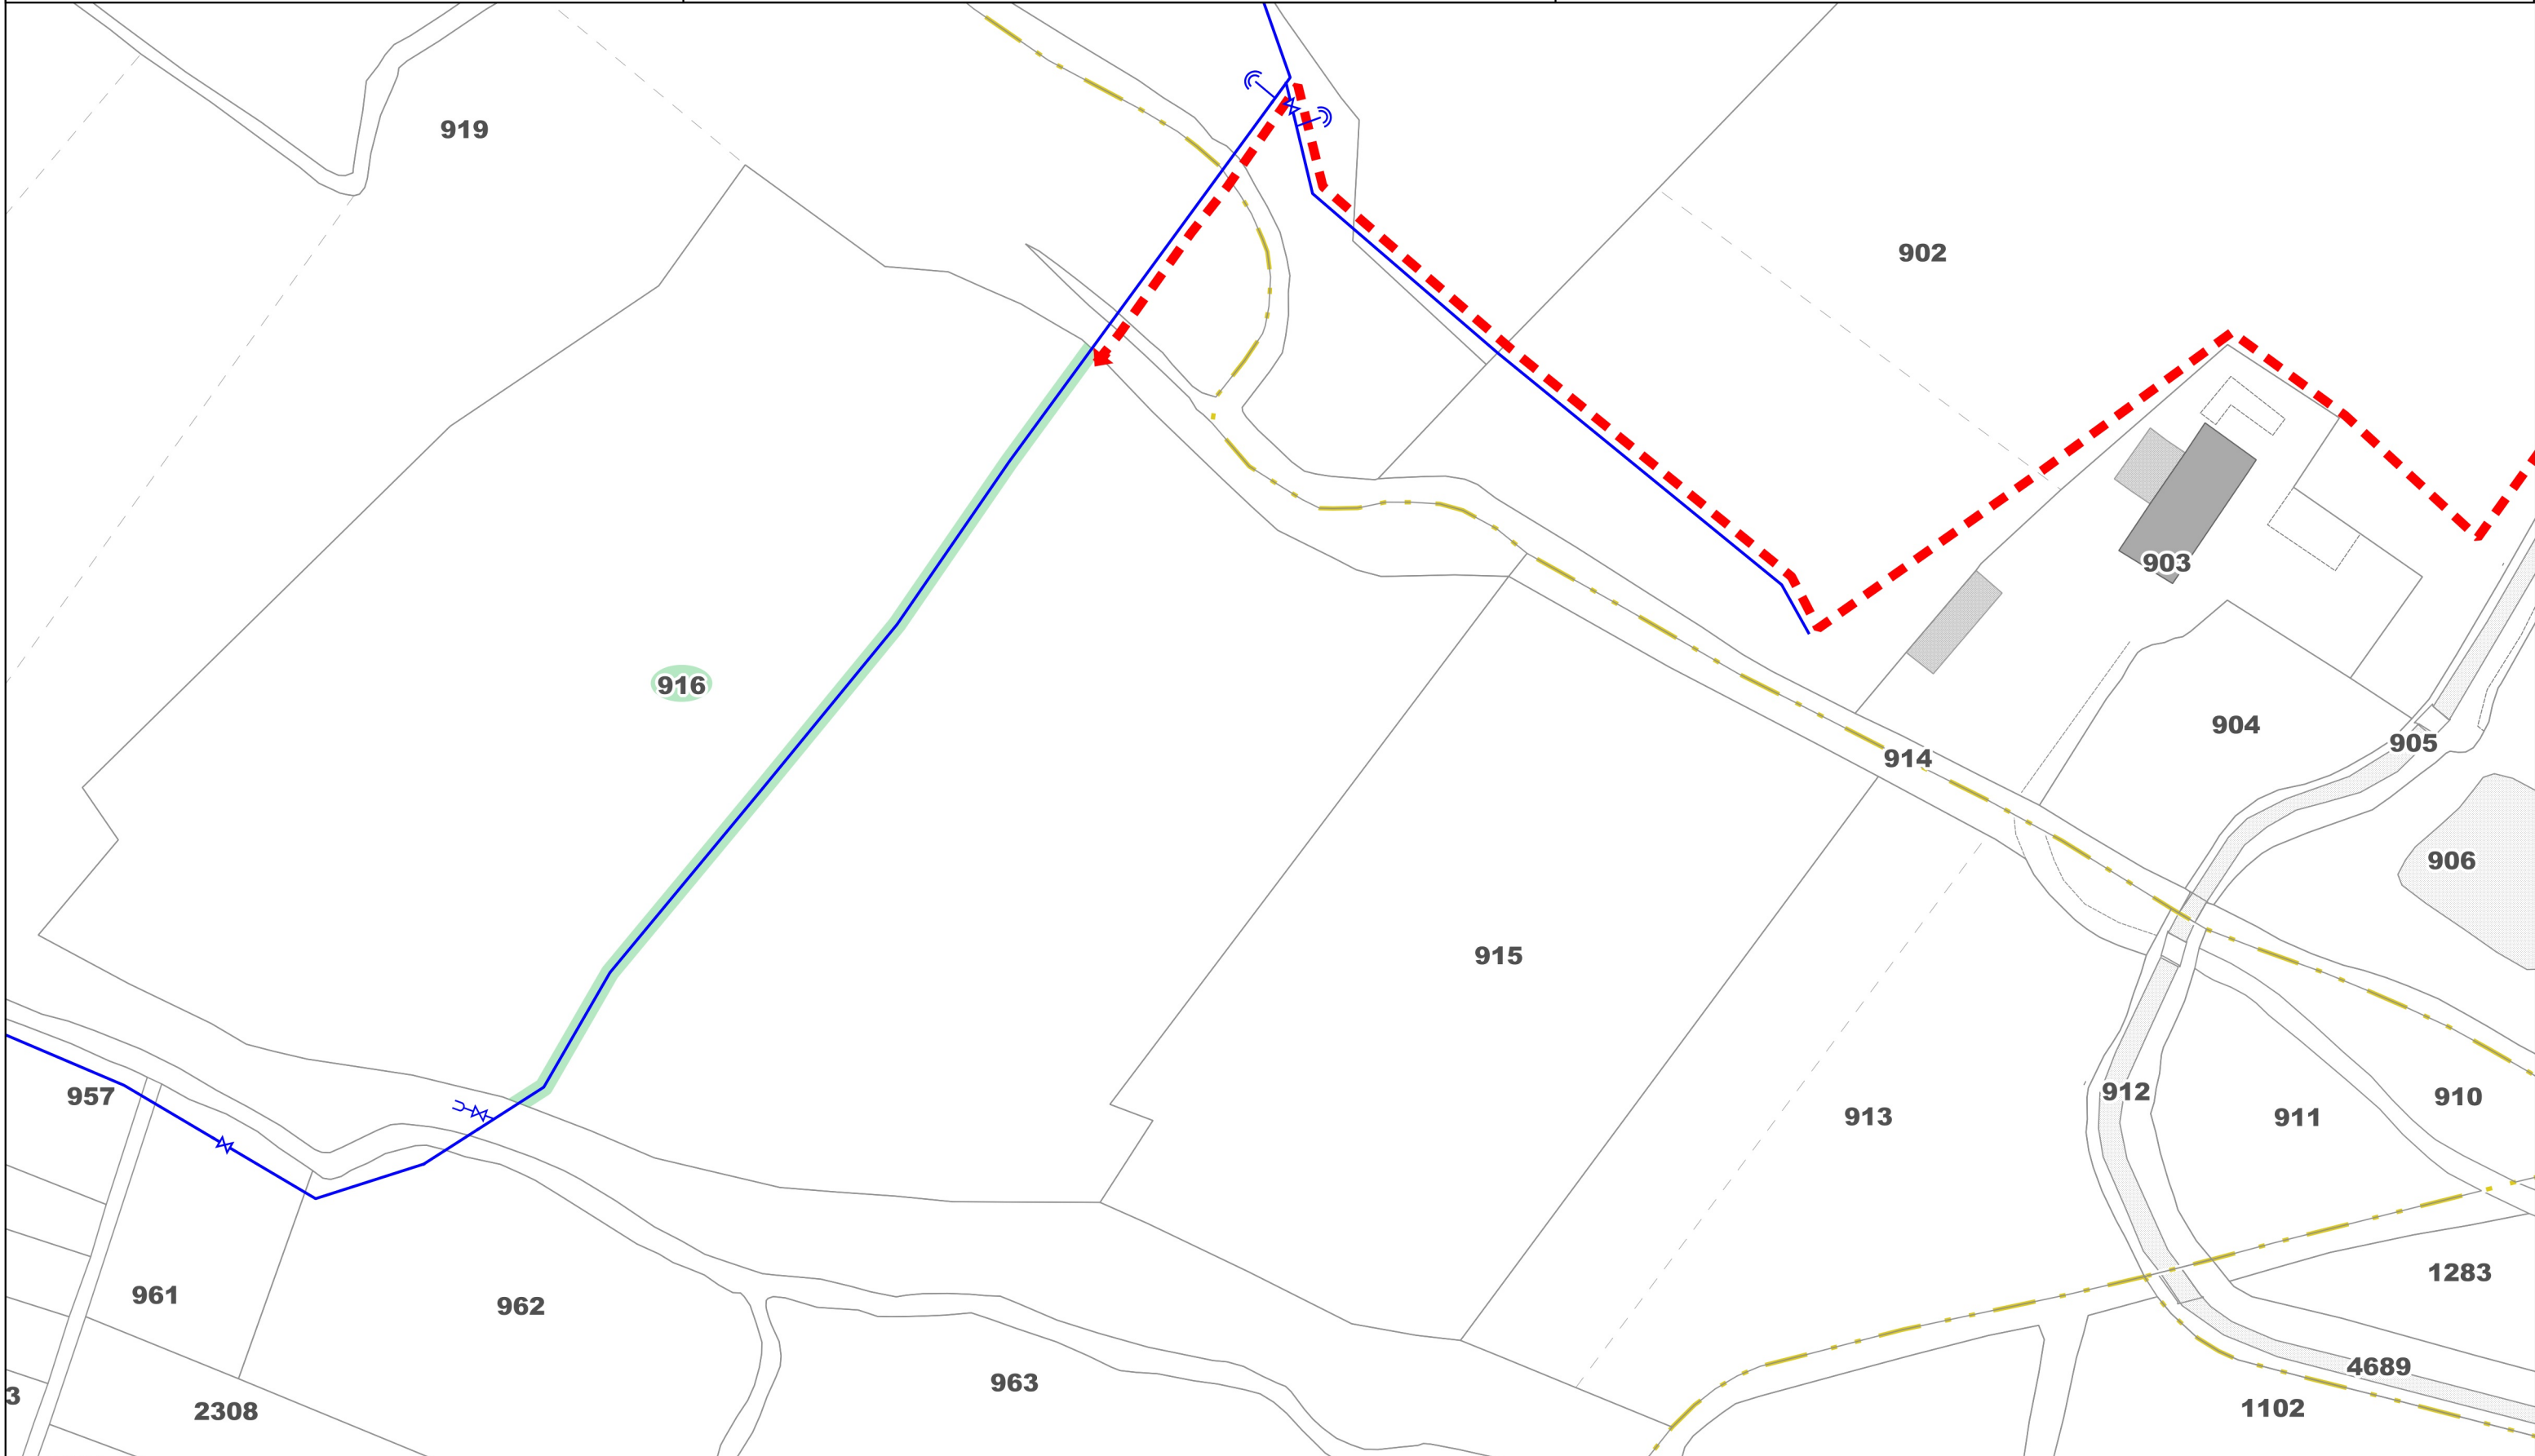



SOCIETE DU CANAL DE PROVENCE
ET D'AMENAGEMENT DE LA REGION PROVENCALE

Rénovation des réseaux de Pimarlet-Pimayon


EXTRAIT DU PLAN CADASTRAL
COMMUNE DE MANOSQUE (04)

Propriétaire :
M. Laurent PAOLASSO

Section et n° parcelle : C0919
Longueur totale de la traversée : 44 ml
Profondeur minimum d'enfouissement de la conduite : 0,60 m

 Servitude de passage de la canalisation (largeur maximum 3m)
 Accès aux parcelles soumises à servitude

Légende :

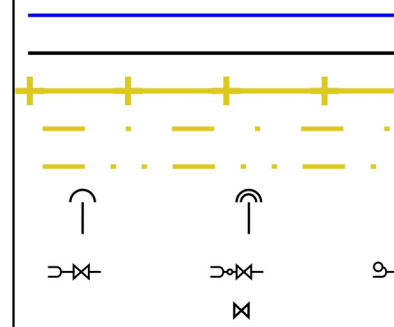

Conduite SCP projet
Conduite SCP hors projet
Limite de commune
Limite de section
Limite de lieu-dit
PH : ventouse et purge
PB : vidange et purge
VS : ouvrage de sectionnement

Date de l'édition :
11/1/2021



Echelle : 1/1000

LES CINQ HEURES

919

918

917

955

916

914

915

913

956

957

2305

2306

2307

961

962

963

953

4063



2308

4062


2309

Propriétaires indivis :
M. Louis COUPIER ;
Mme Adrienne DUPONT épouse COUPIER

Section et n° parcelle : C0847
Longueur totale de la traversée : 7 ml
Profondeur minimum d'enfouissement de la conduite : 0,60 m

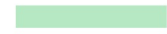 Servitude de passage de la canalisation (largeur maximum 3m)
 Accès aux parcelles soumises à servitude

Légende :

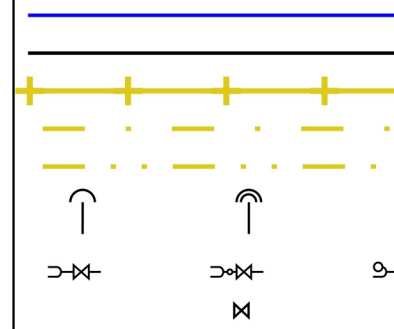


Conduite SCP projet
Conduite SCP hors projet
Limite de commune
Limite de section
Limite de lieu-dit
PH : ventouse et purge
PB : vidange et purge
VS : ouvrage de sectionnement

Date de l'édition :
11/1/2021



Echelle : 1/1000

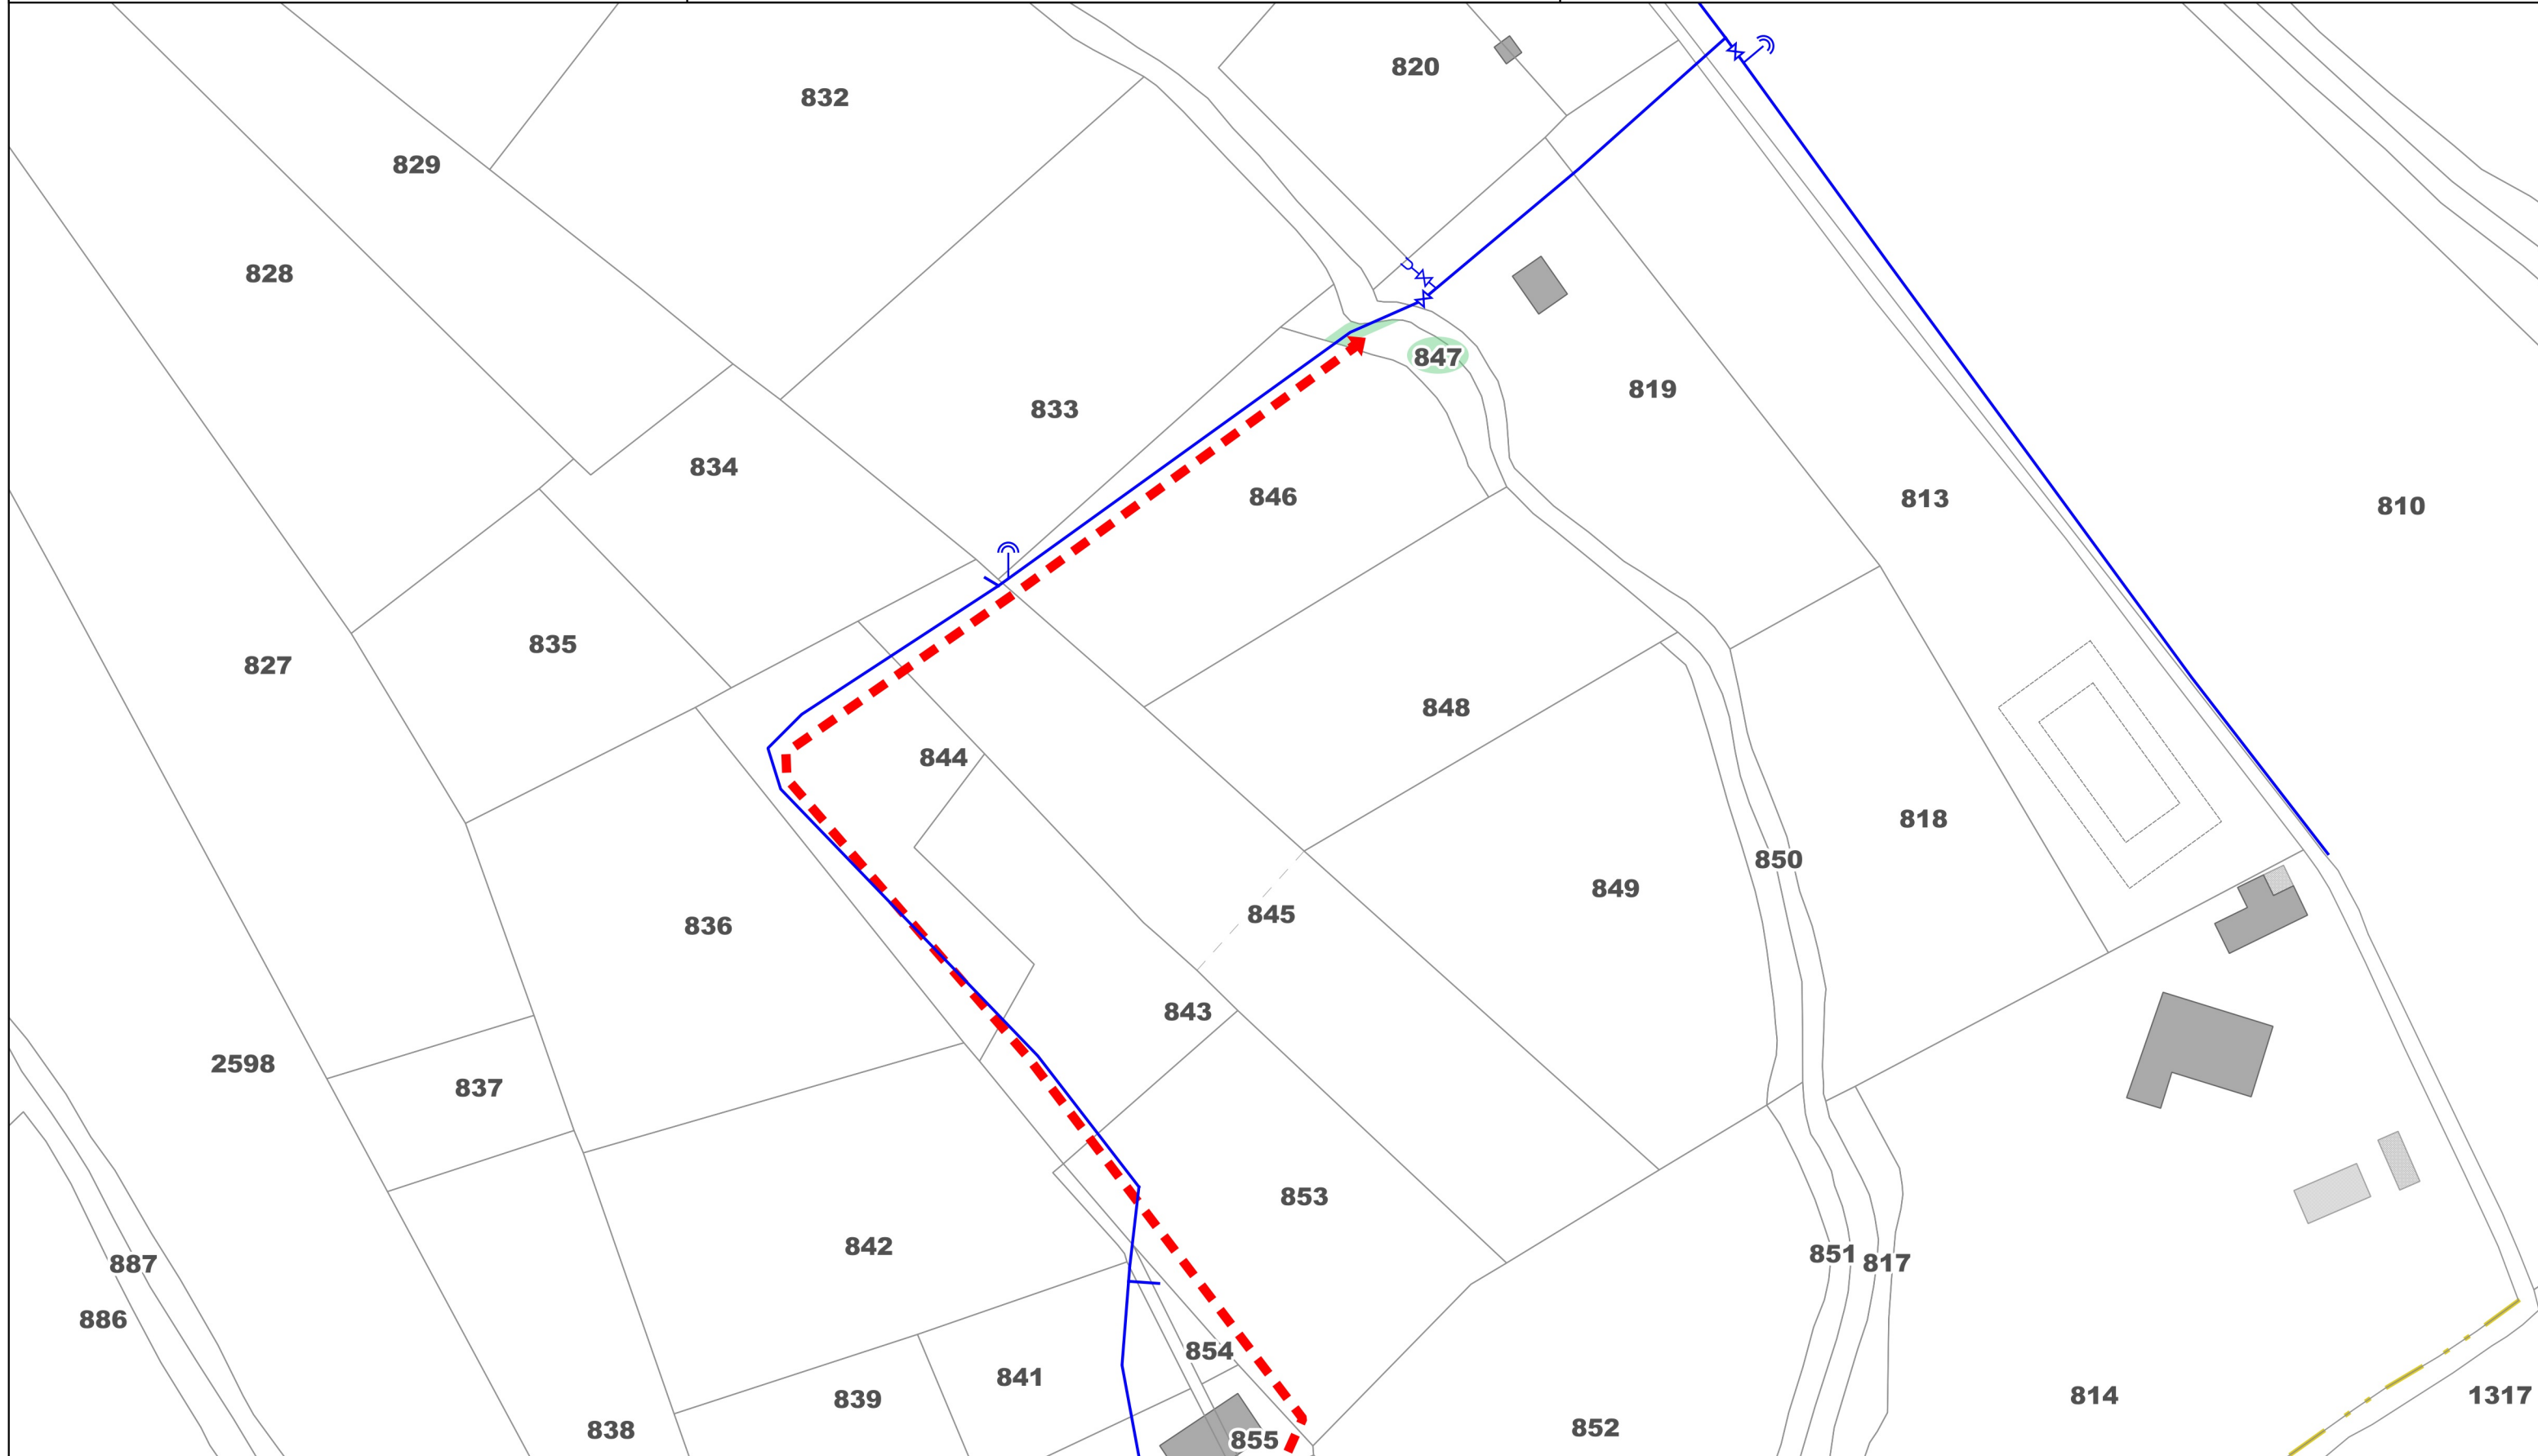



SOCIETE DU CANAL DE PROVENCE
ET D'AMENAGEMENT DE LA REGION PROVENCALE

Rénovation des réseaux de Pimarlet-Pimayon


EXTRAIT DU PLAN CADASTRAL
COMMUNE DE MANOSQUE (04)

Propriétaires indivis :
M. Alain BERGE ;
M. Jean-Luc BERGE

Section et n° parcelle : C0949
Longueur totale de la traversée : 75 ml
Profondeur minimum d'enfouissement de la conduite : 0,60 m

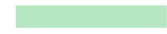 Servitude de passage de la canalisation (largeur maximum 3m)
 Accès aux parcelles soumises à servitude

Légende :

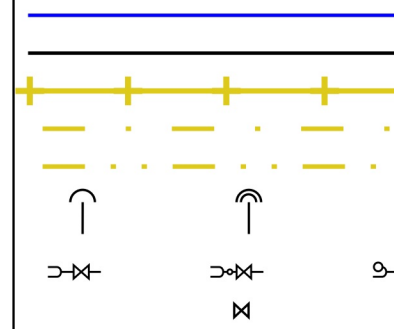


Conduite SCP projet
Conduite SCP hors projet
Limite de commune
Limite de section
Limite de lieu-dit
PH : ventouse et purge
PB : vidange et purge
VS : ouvrage de sectionnement

Date de l'édition :
11/1/2021



Echelle : 1/1000

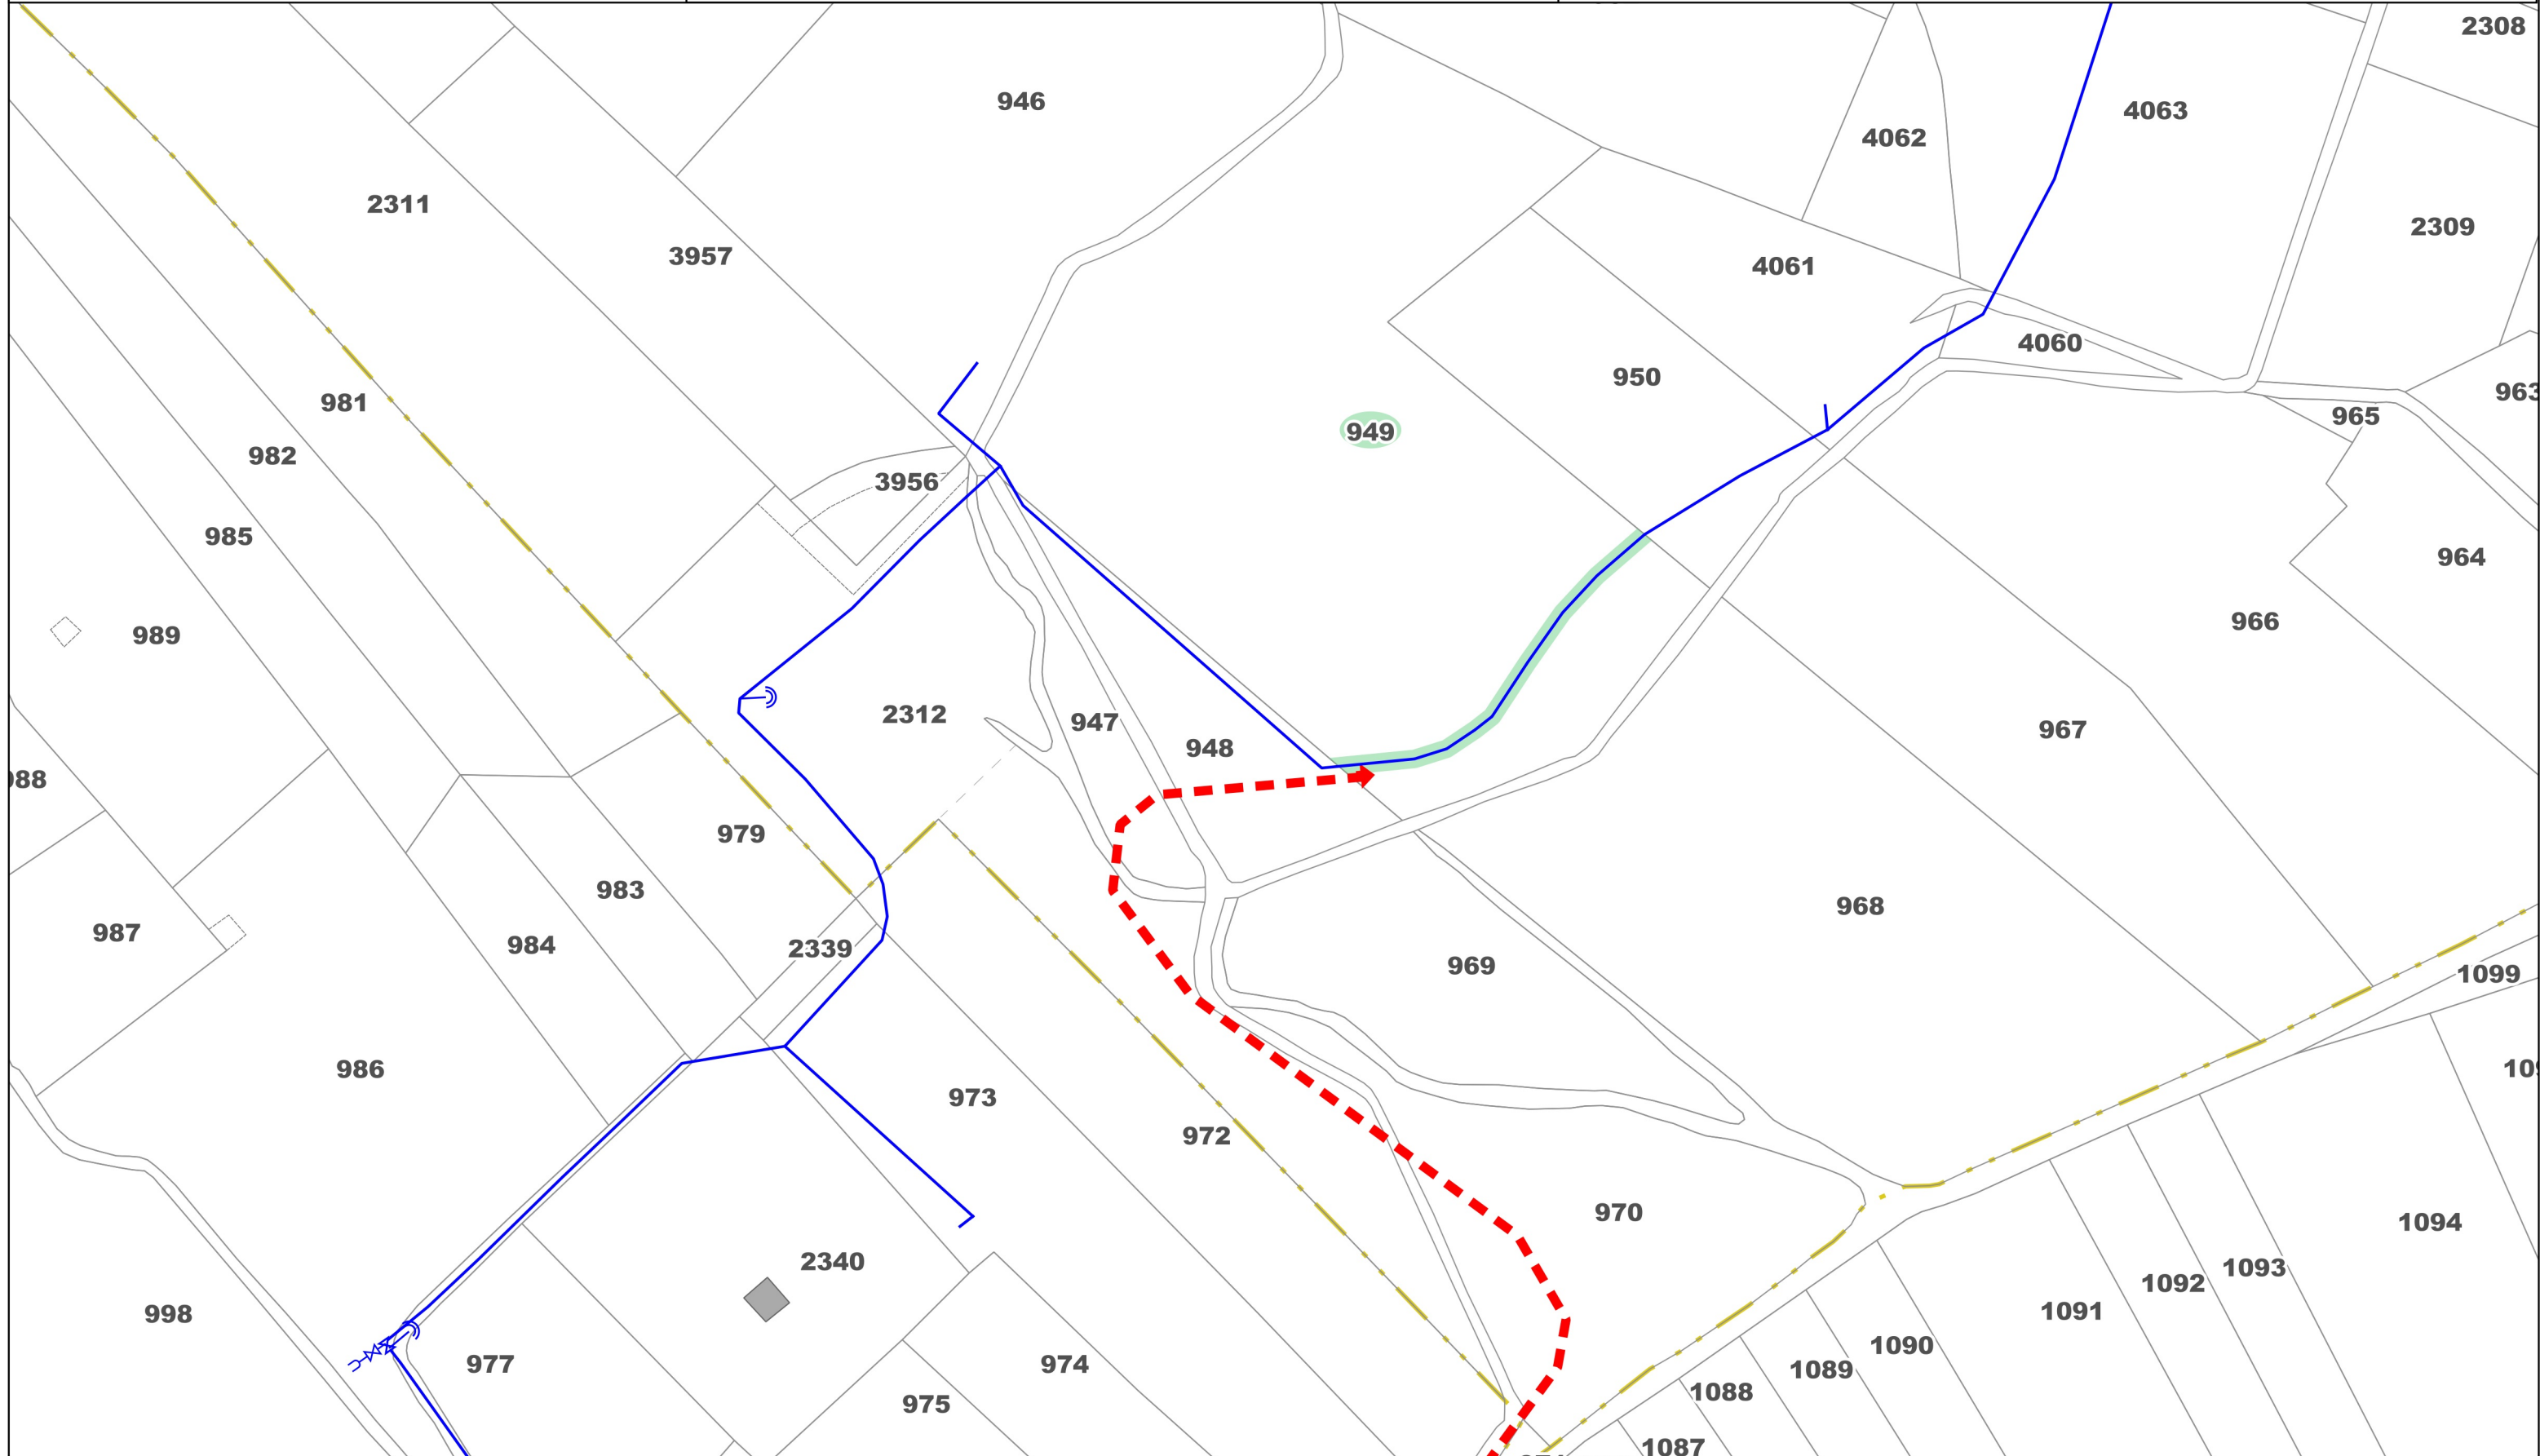



SOCIETE DU CANAL DE PROVENCE
ET D'AMENAGEMENT DE LA REGION PROVENCALE

Rénovation des réseaux de Pimarlet-Pimayon


EXTRAIT DU PLAN CADASTRAL
COMMUNE DE MANOSQUE (04)

Propriétaires indivis :
M. Alain BERGE ;
M. Jean-Luc BERGE

Section et n° parcelle : C1006
Longueur totale de la traversée : 41 ml
Profondeur minimum d'enfouissement de la conduite : 0,60 m

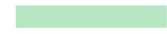 Servitude de passage de la canalisation (largeur maximum 3m)
 Accès aux parcelles soumises à servitude

Légende :

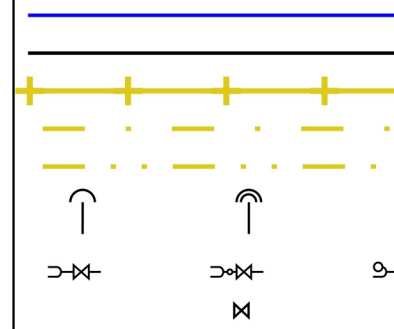


Conduite SCP projet
Conduite SCP hors projet
Limite de commune
Limite de section
Limite de lieu-dit
PH : ventouse et purge
PB : vidange et purge
VS : ouvrage de sectionnement

Date de l'édition :
11/1/2021





Echelle : 1/1000

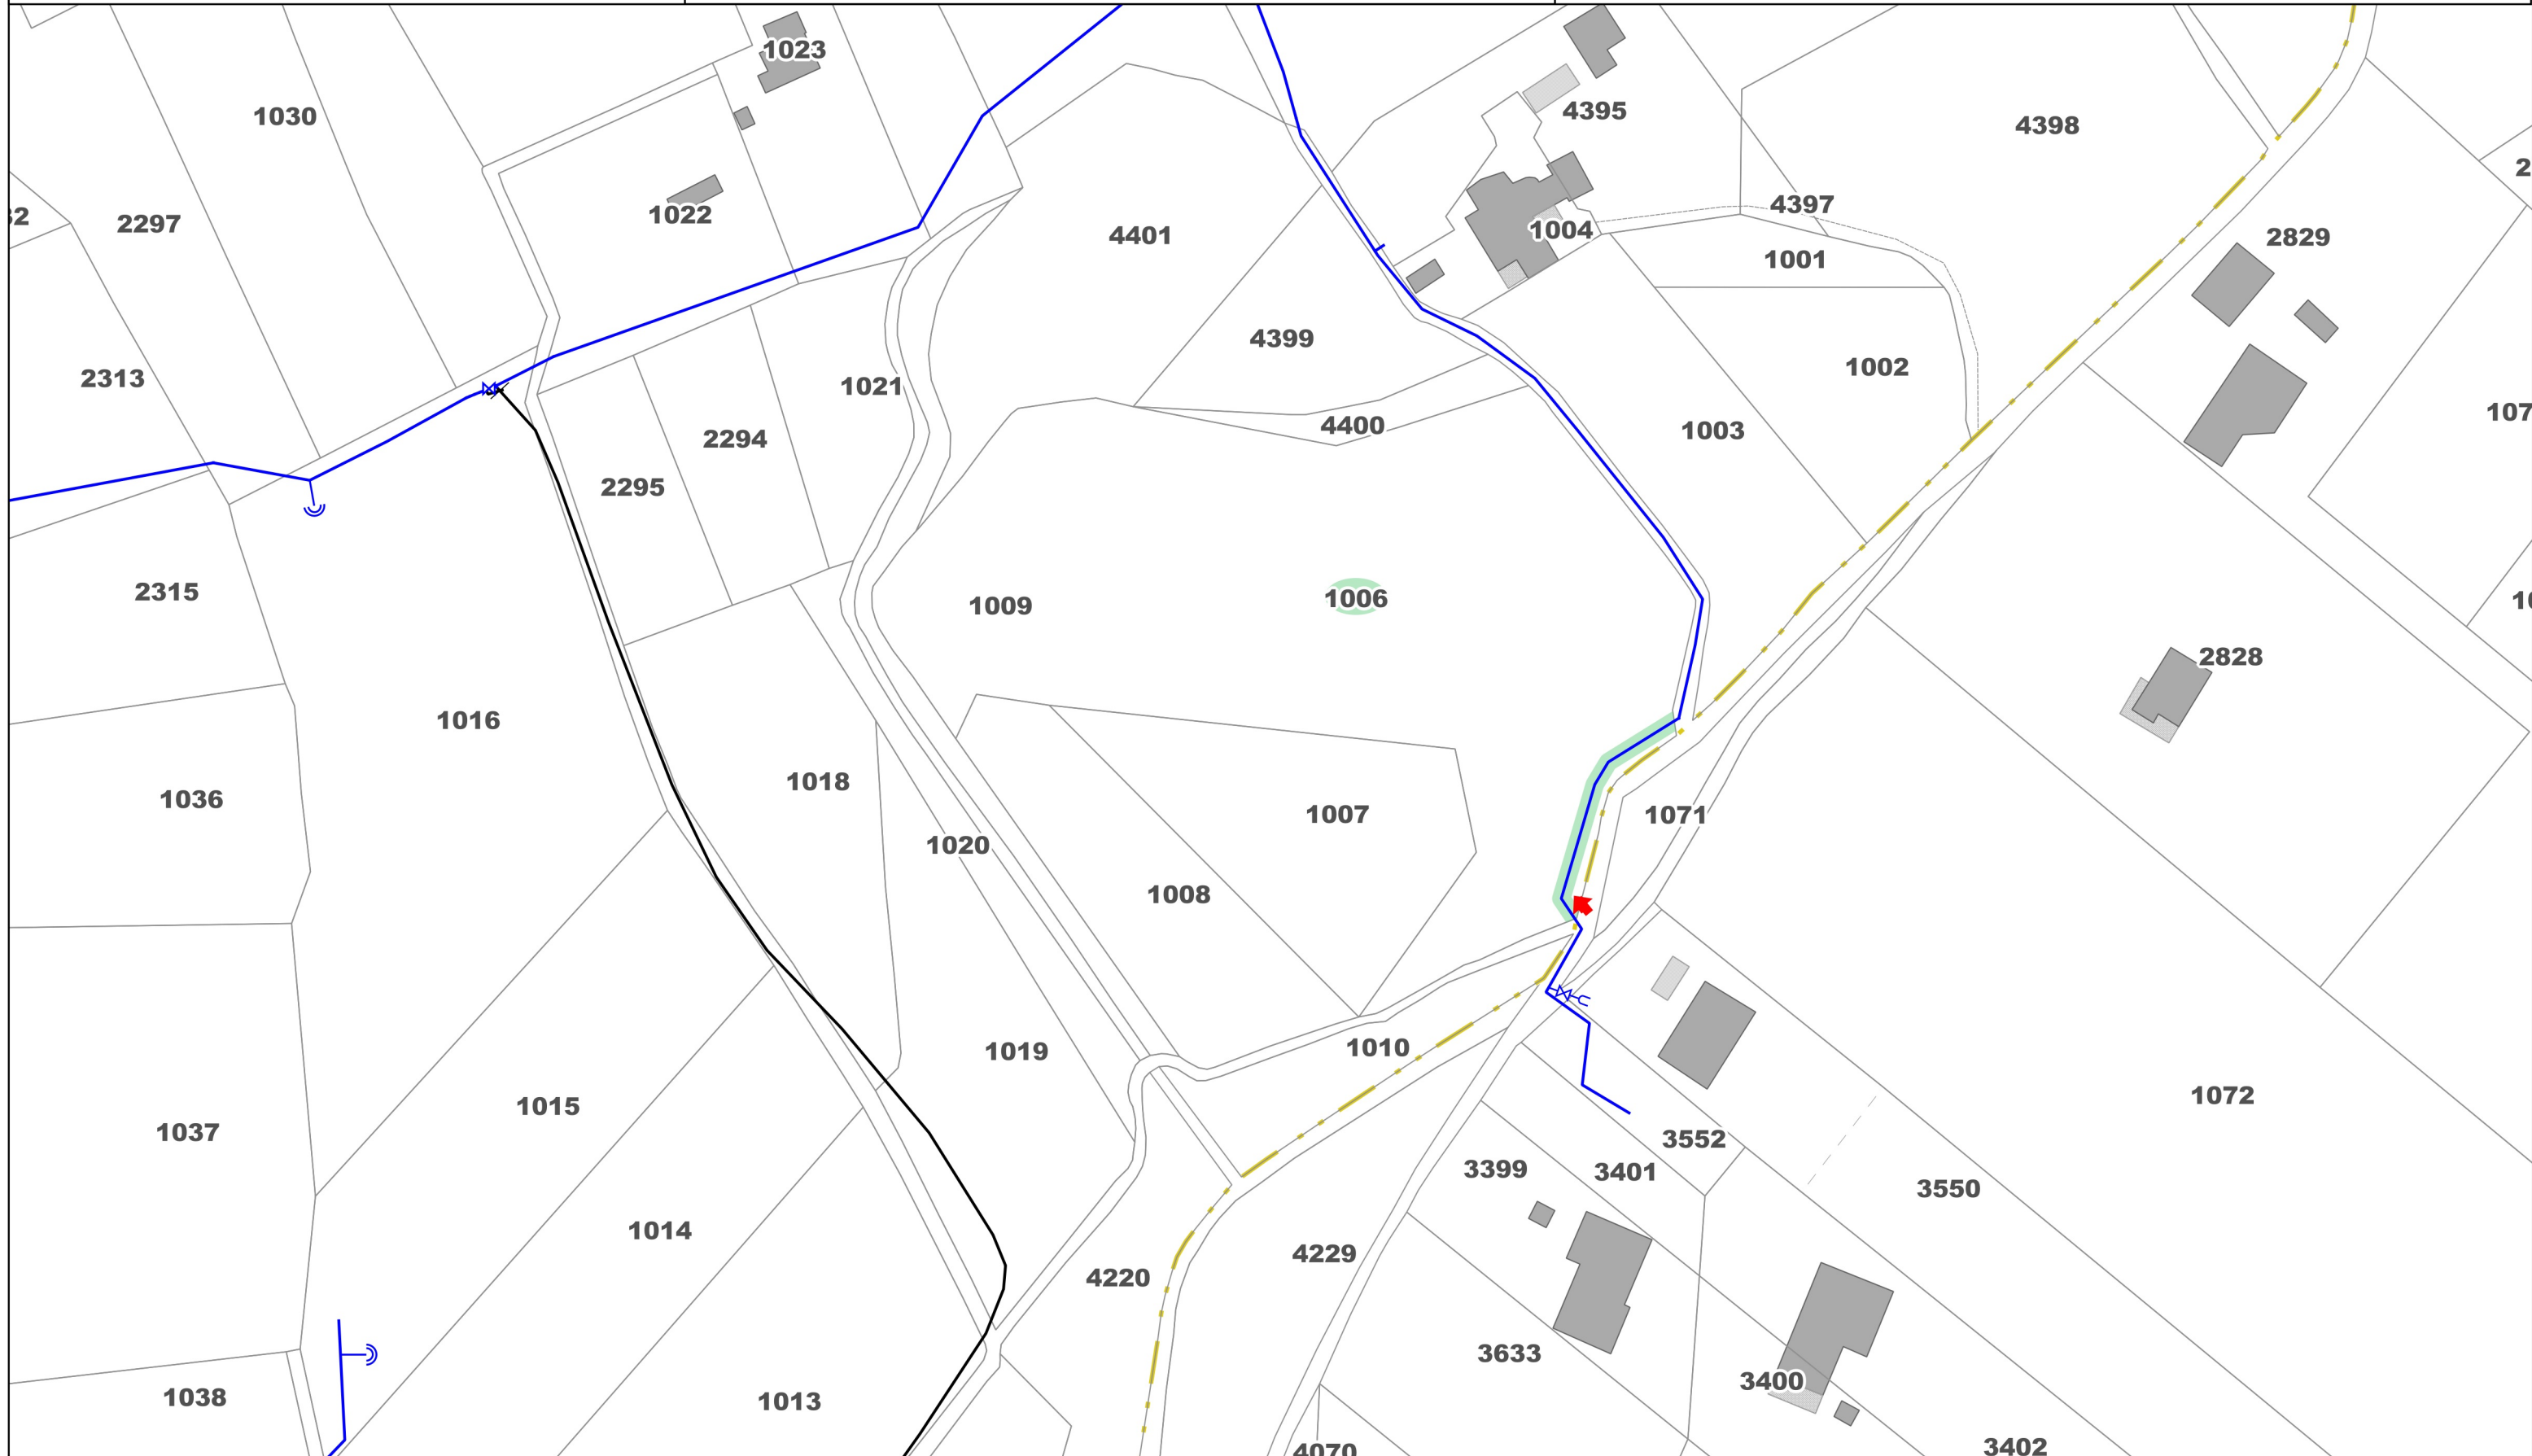


Propriétaires indivis :
M. Alain BERGE ;
M. Jean-Luc BERGE

Section et n° parcelle : C4396
Longueur totale de la traversée : 160 ml
Profondeur minimum d'enfouissement de la conduite : 0,60 m

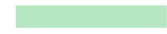 Servitude de passage de la canalisation (largeur maximum 3m)
 Accès aux parcelles soumises à servitude

Légende :

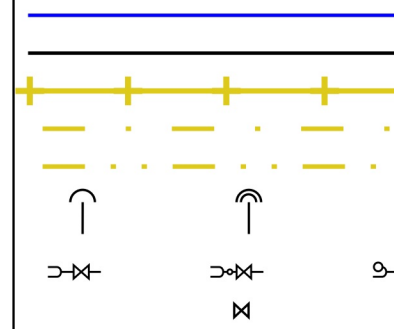


Conduite SCP projet
Conduite SCP hors projet
Limite de commune
Limite de section
Limite de lieu-dit
PH : ventouse et purge
PB : vidange et purge
VS : ouvrage de sectionnement

Date de l'édition :
11/1/2021





Echelle : 1/1000

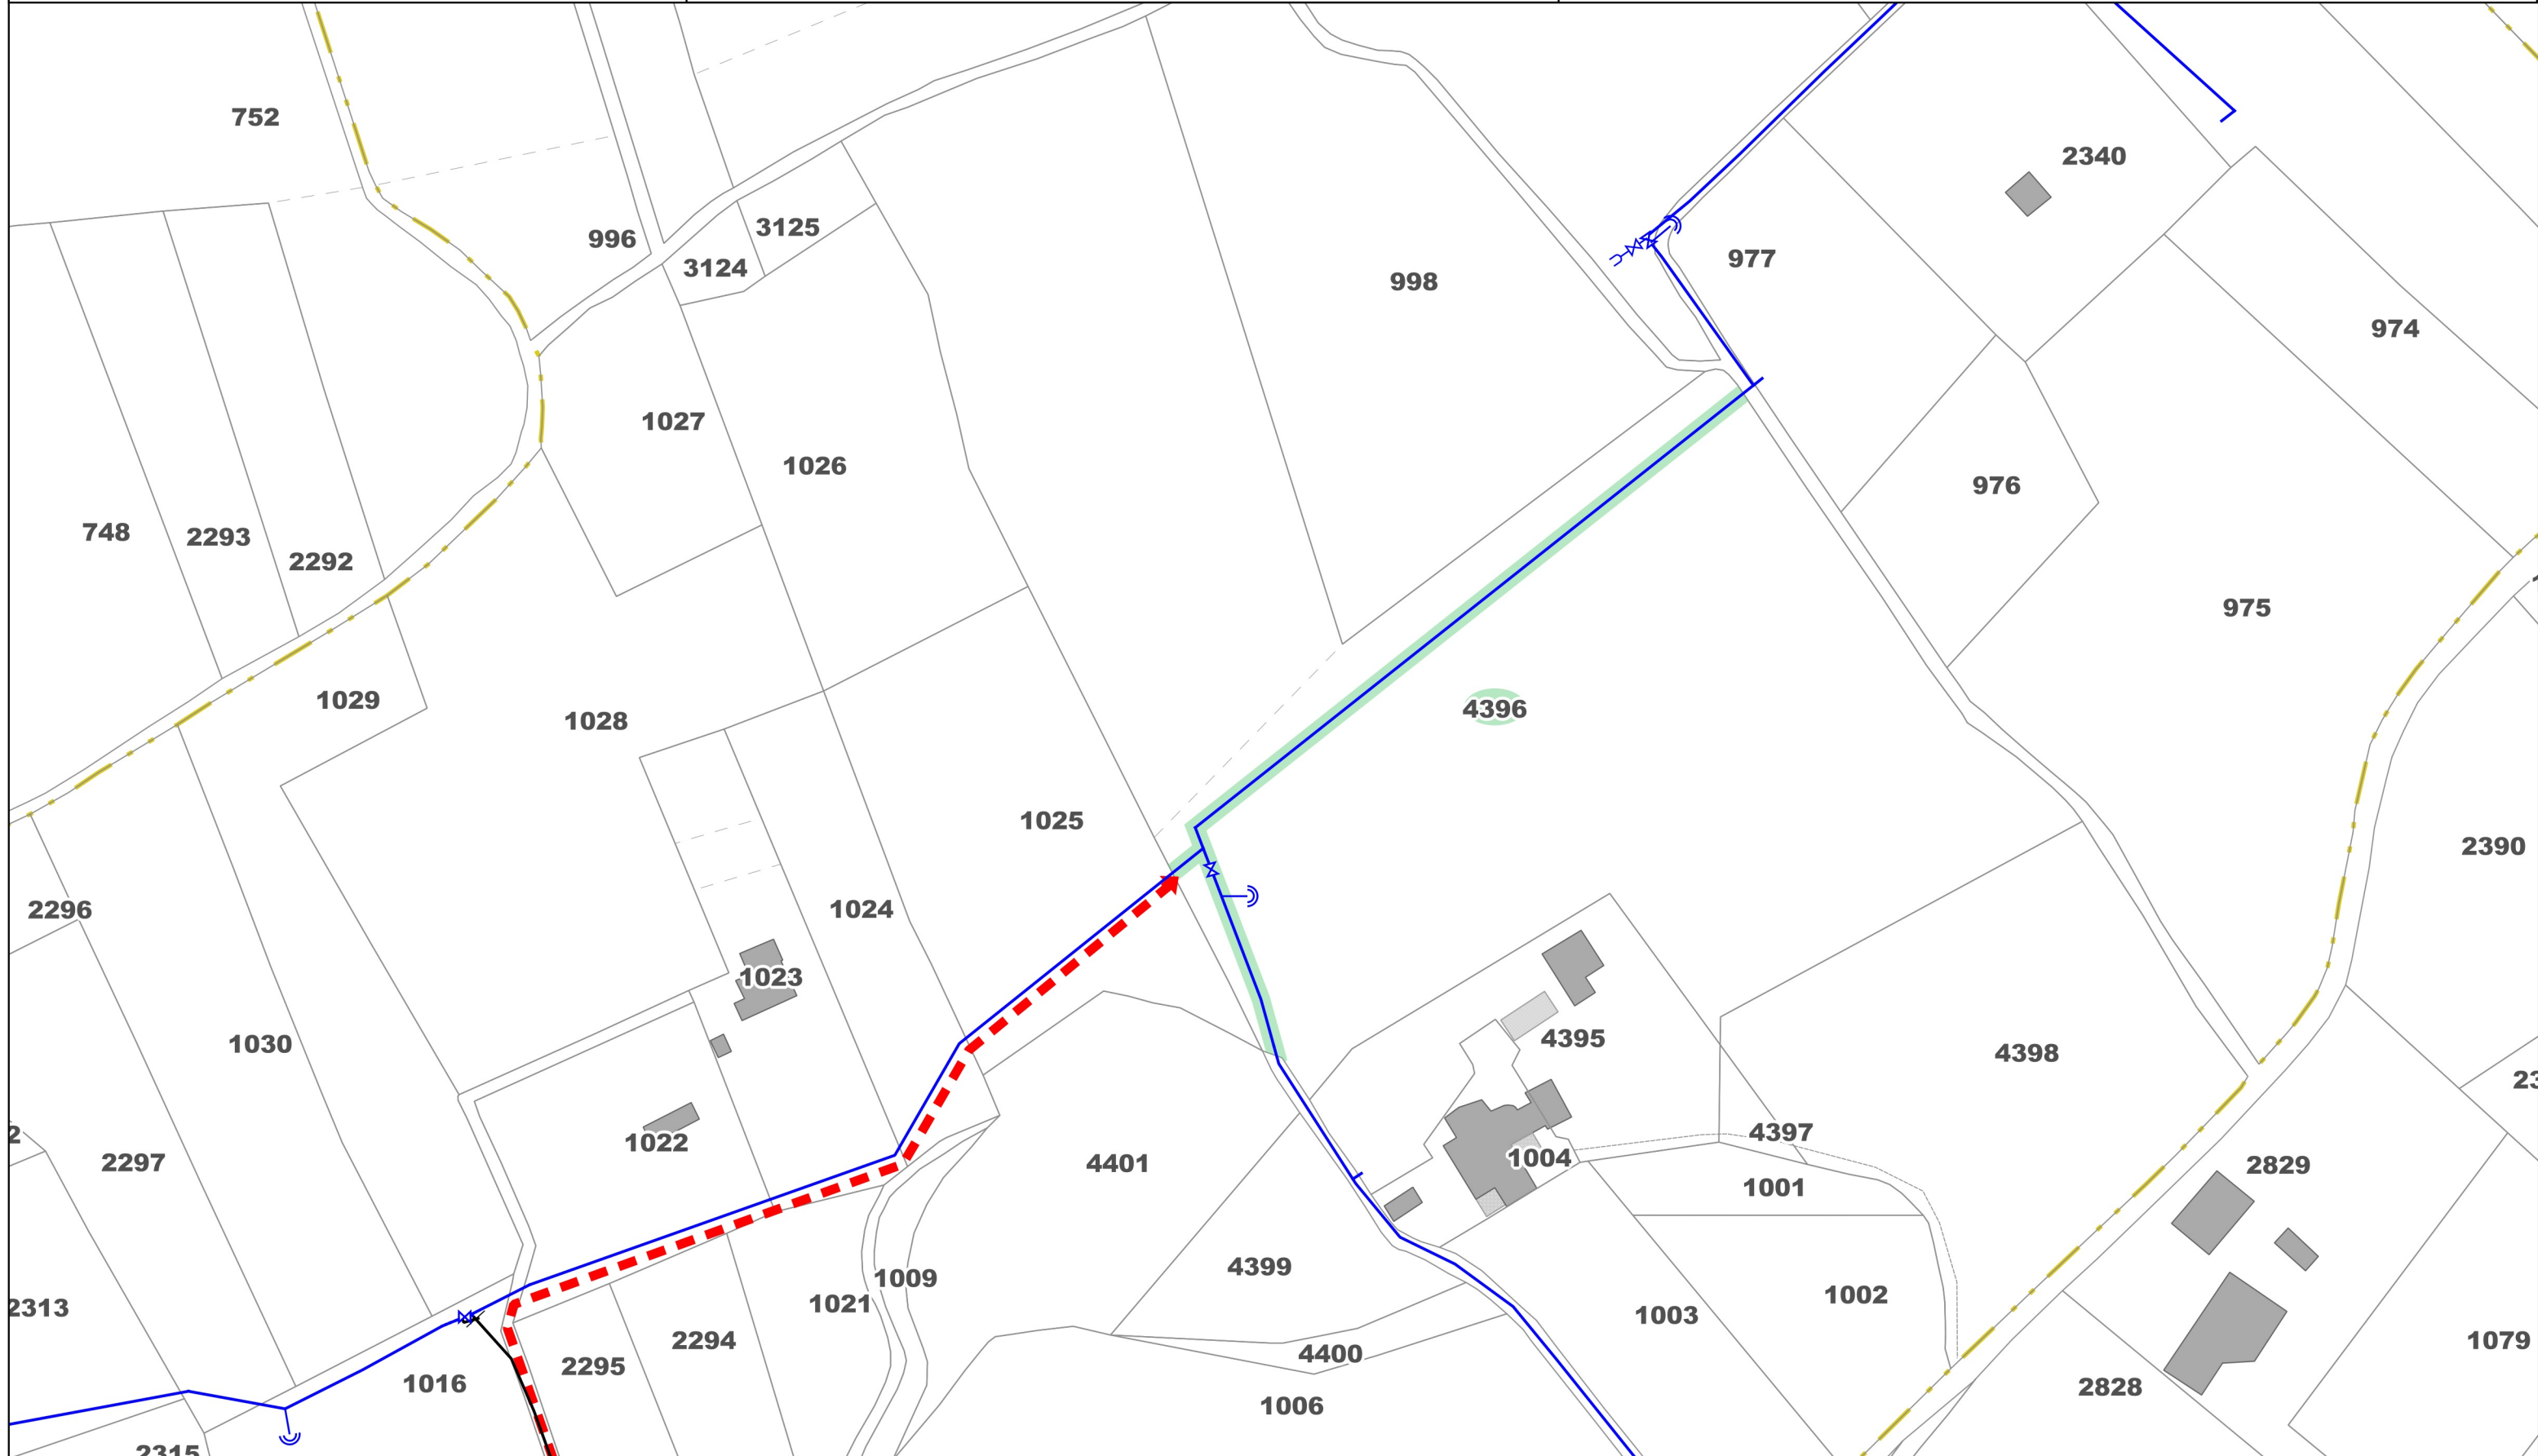


Propriétaires indivis :
M. Bruno VERON ;
Mme Marie PONCE épouse VERON

Section et n° parcelle : C1022
Longueur totale de la traversée : 43 ml
Profondeur minimum d'enfouissement de la conduite : 0,60 m

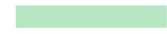 Servitude de passage de la canalisation (largeur maximum 3m)
 Accès aux parcelles soumises à servitude

Légende :

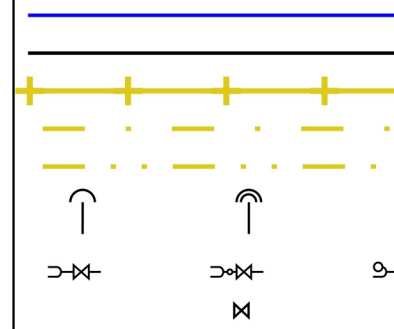


Conduite SCP projet
Conduite SCP hors projet
Limite de commune
Limite de section
Limite de lieu-dit
PH : ventouse et purge
PB : vidange et purge
VS : ouvrage de sectionnement

Date de l'édition :
11/1/2021



Echelle : 1/1000

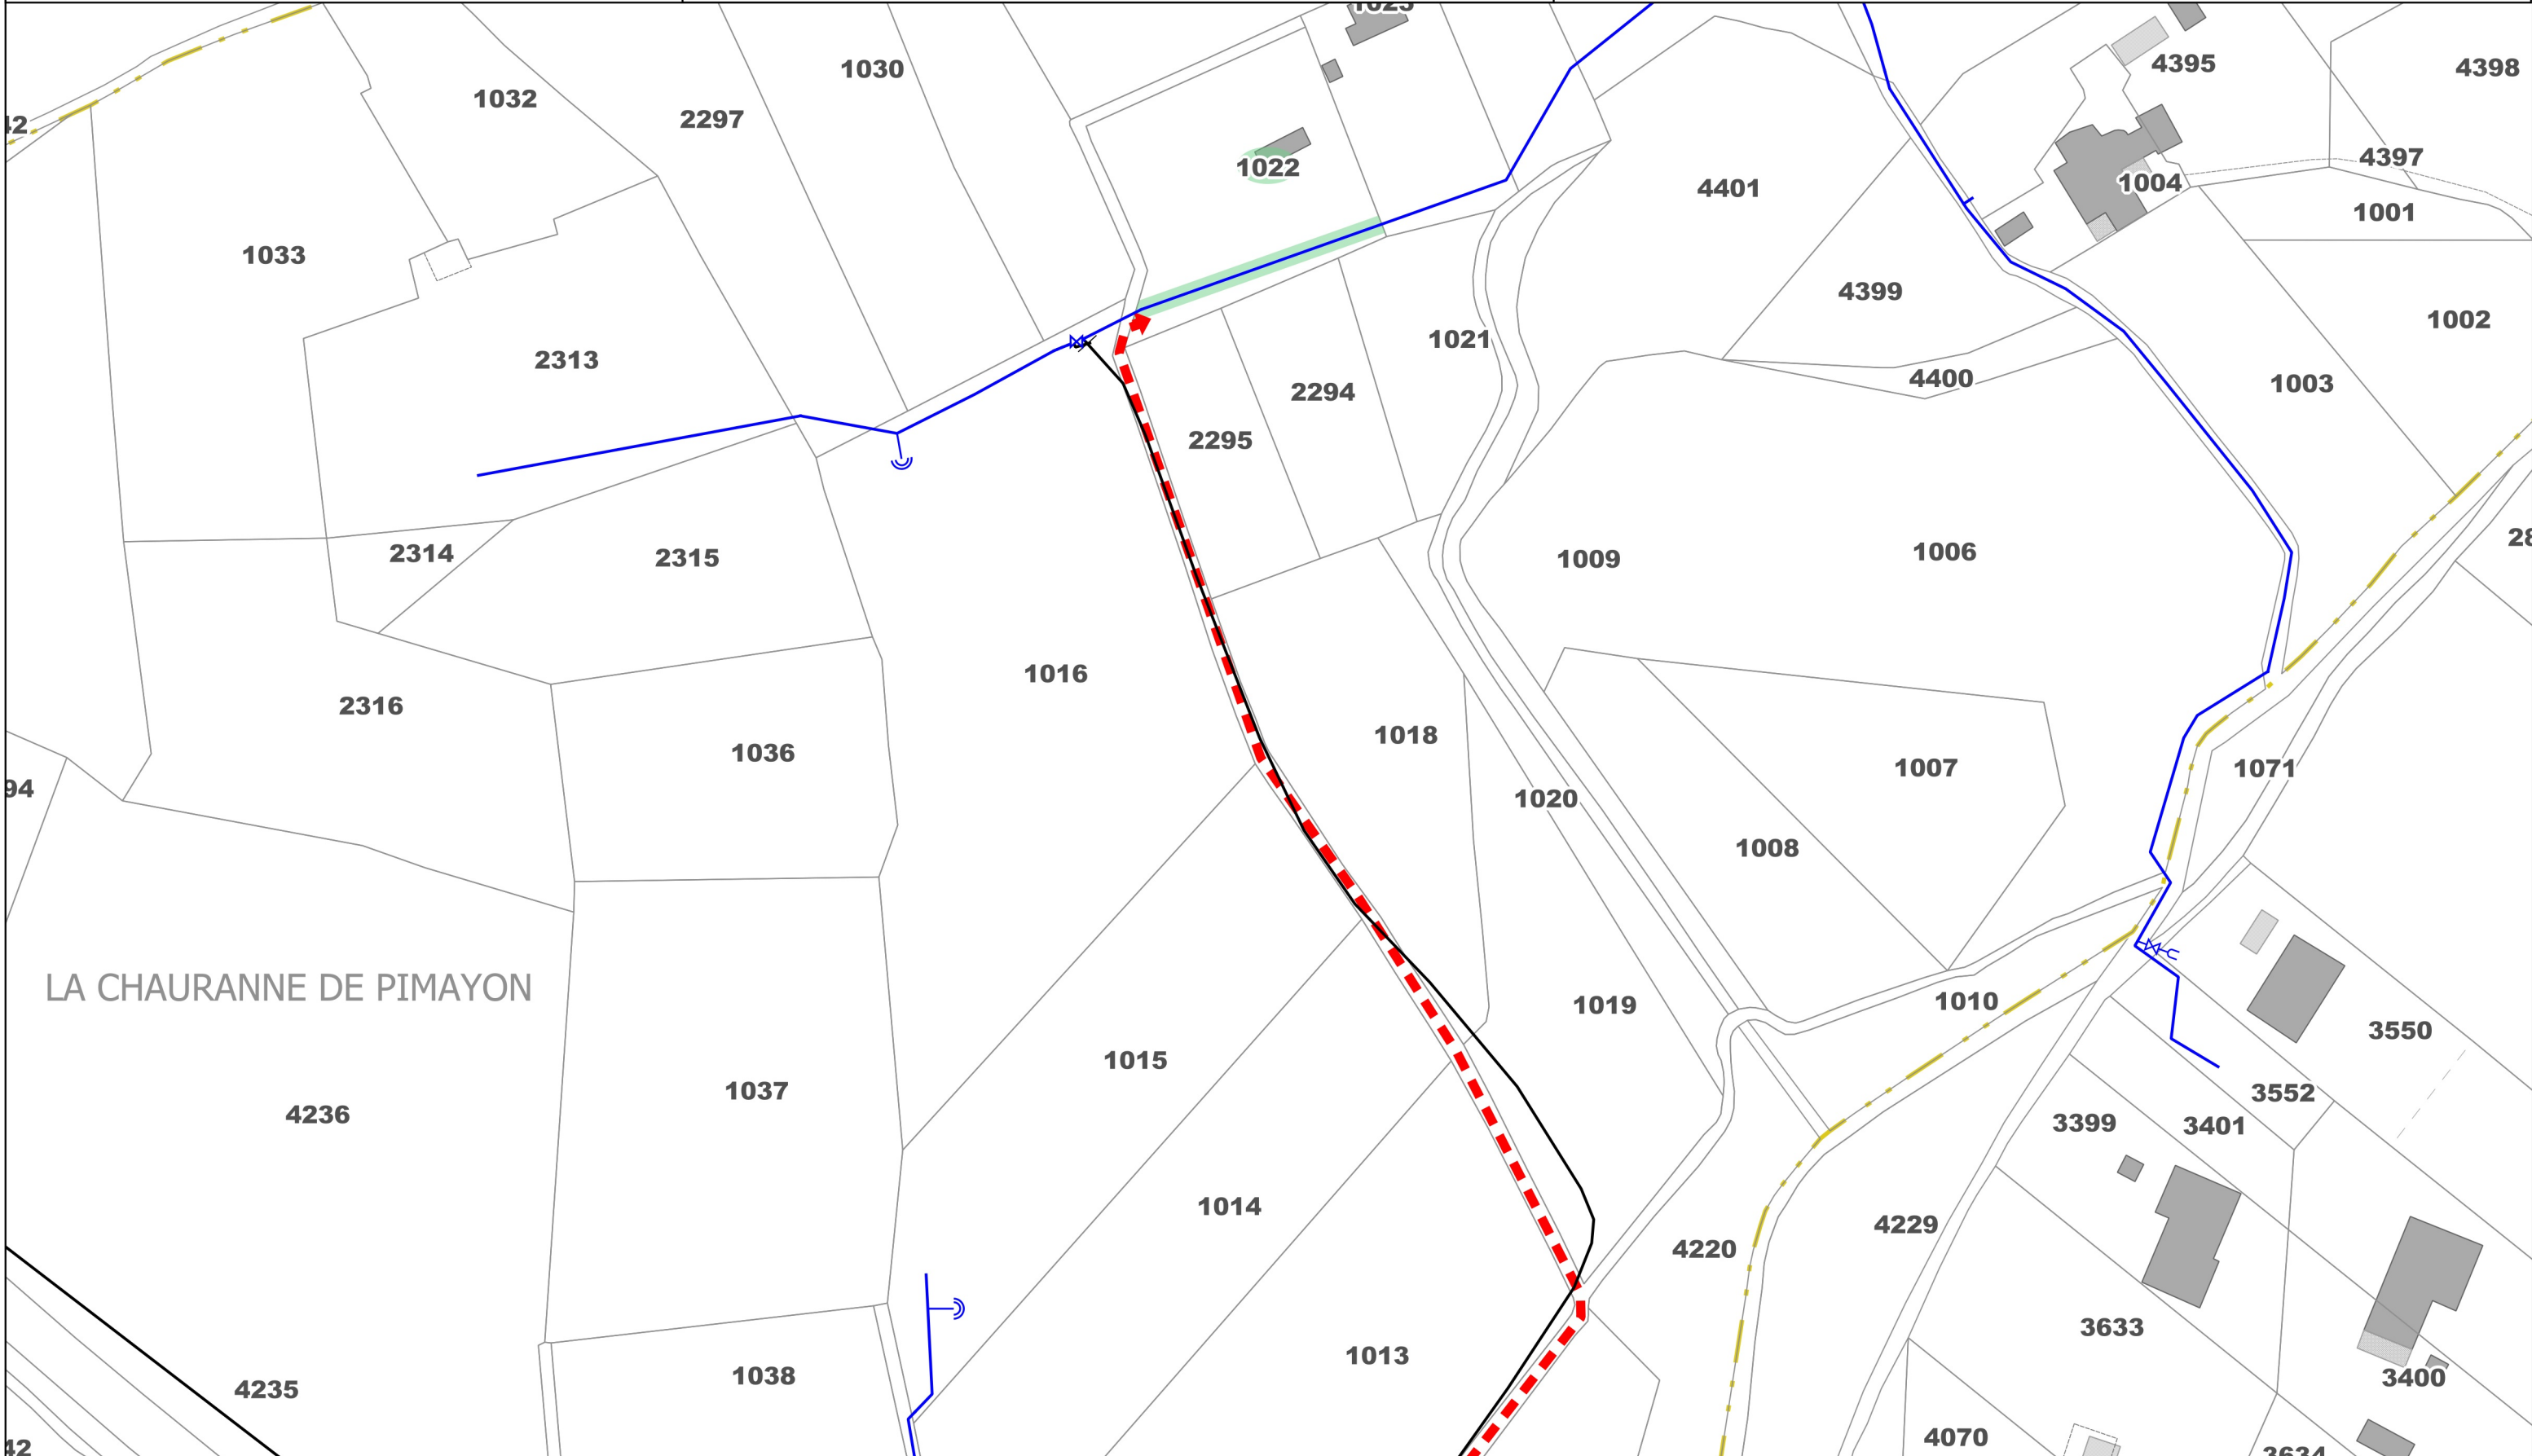



SOCIETE DU CANAL DE PROVENCE
ET D'AMENAGEMENT DE LA REGION PROVENCALE

Rénovation des réseaux de Pimarlet-Pimayon


EXTRAIT DU PLAN CADASTRAL
COMMUNE DE MANOSQUE (04)

Propriétaires indivis :
M. Bruno VERON ;
Mme Marie PONCE épouse VERON

Section et n° parcelle : C1023
Longueur totale de la traversée : 23 ml
Profondeur minimum d'enfouissement de la conduite : 0,60 m

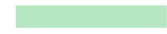 Servitude de passage de la canalisation (largeur maximum 3m)
 Accès aux parcelles soumises à servitude

Légende :

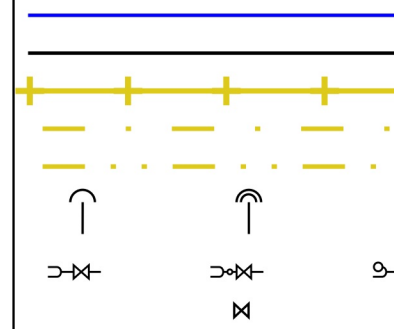

Conduite SCP projet
Conduite SCP hors projet
Limite de commune
Limite de section
Limite de lieu-dit
PH : ventouse et purge
PB : vidange et purge
VS : ouvrage de sectionnement

Date de l'édition :
11/1/2021



Echelle : 1/1000

