Maître d'Ouvrage

DEPARTEMENT DES ALPES DE HAUTE PROVENCE

PARC NATUREL REGIONAL DU VERDON

Domaine de Valx
04 360 MOUSTIER STE MARIE
05008 GAP CEDEX

Maître d'Oeuvre

HYDRETUDES Alpes du Sud
25 rue du Forest d'Entrais
05000 GAP

Tél : 04 92 21 97 26 Fax : 04 92 21 87 83
contact-gap@hydretudes.com
www.hydretudes.com

Nature des Ouvrages

Commune de BEAUVEZER

CONFORTEMENT DE LA DIGUE DES RELARGUIERS

secteur aval
175m
amenagement des aqueducs

Désignation de la pièce

N°: 01

PLAN D'ENSEMBLE

Vue en plan de l'aménagement

Profils en travers

-

Echelle	Format	Phase	Numéro d'affaire	Source
1/500	-	AVP	GA20-053	

Fichier : GA20-053 AVP V1.dwg

Indice	Date	Modifications	Dessiné	Approuvé
e	-	-	-	-
d	-	-	-	-
c	-	-	-	-
b			M.AMARI	V.ARNAUD
a	29/01/2021	Première édition	M.AMARI	V.ARNAUD
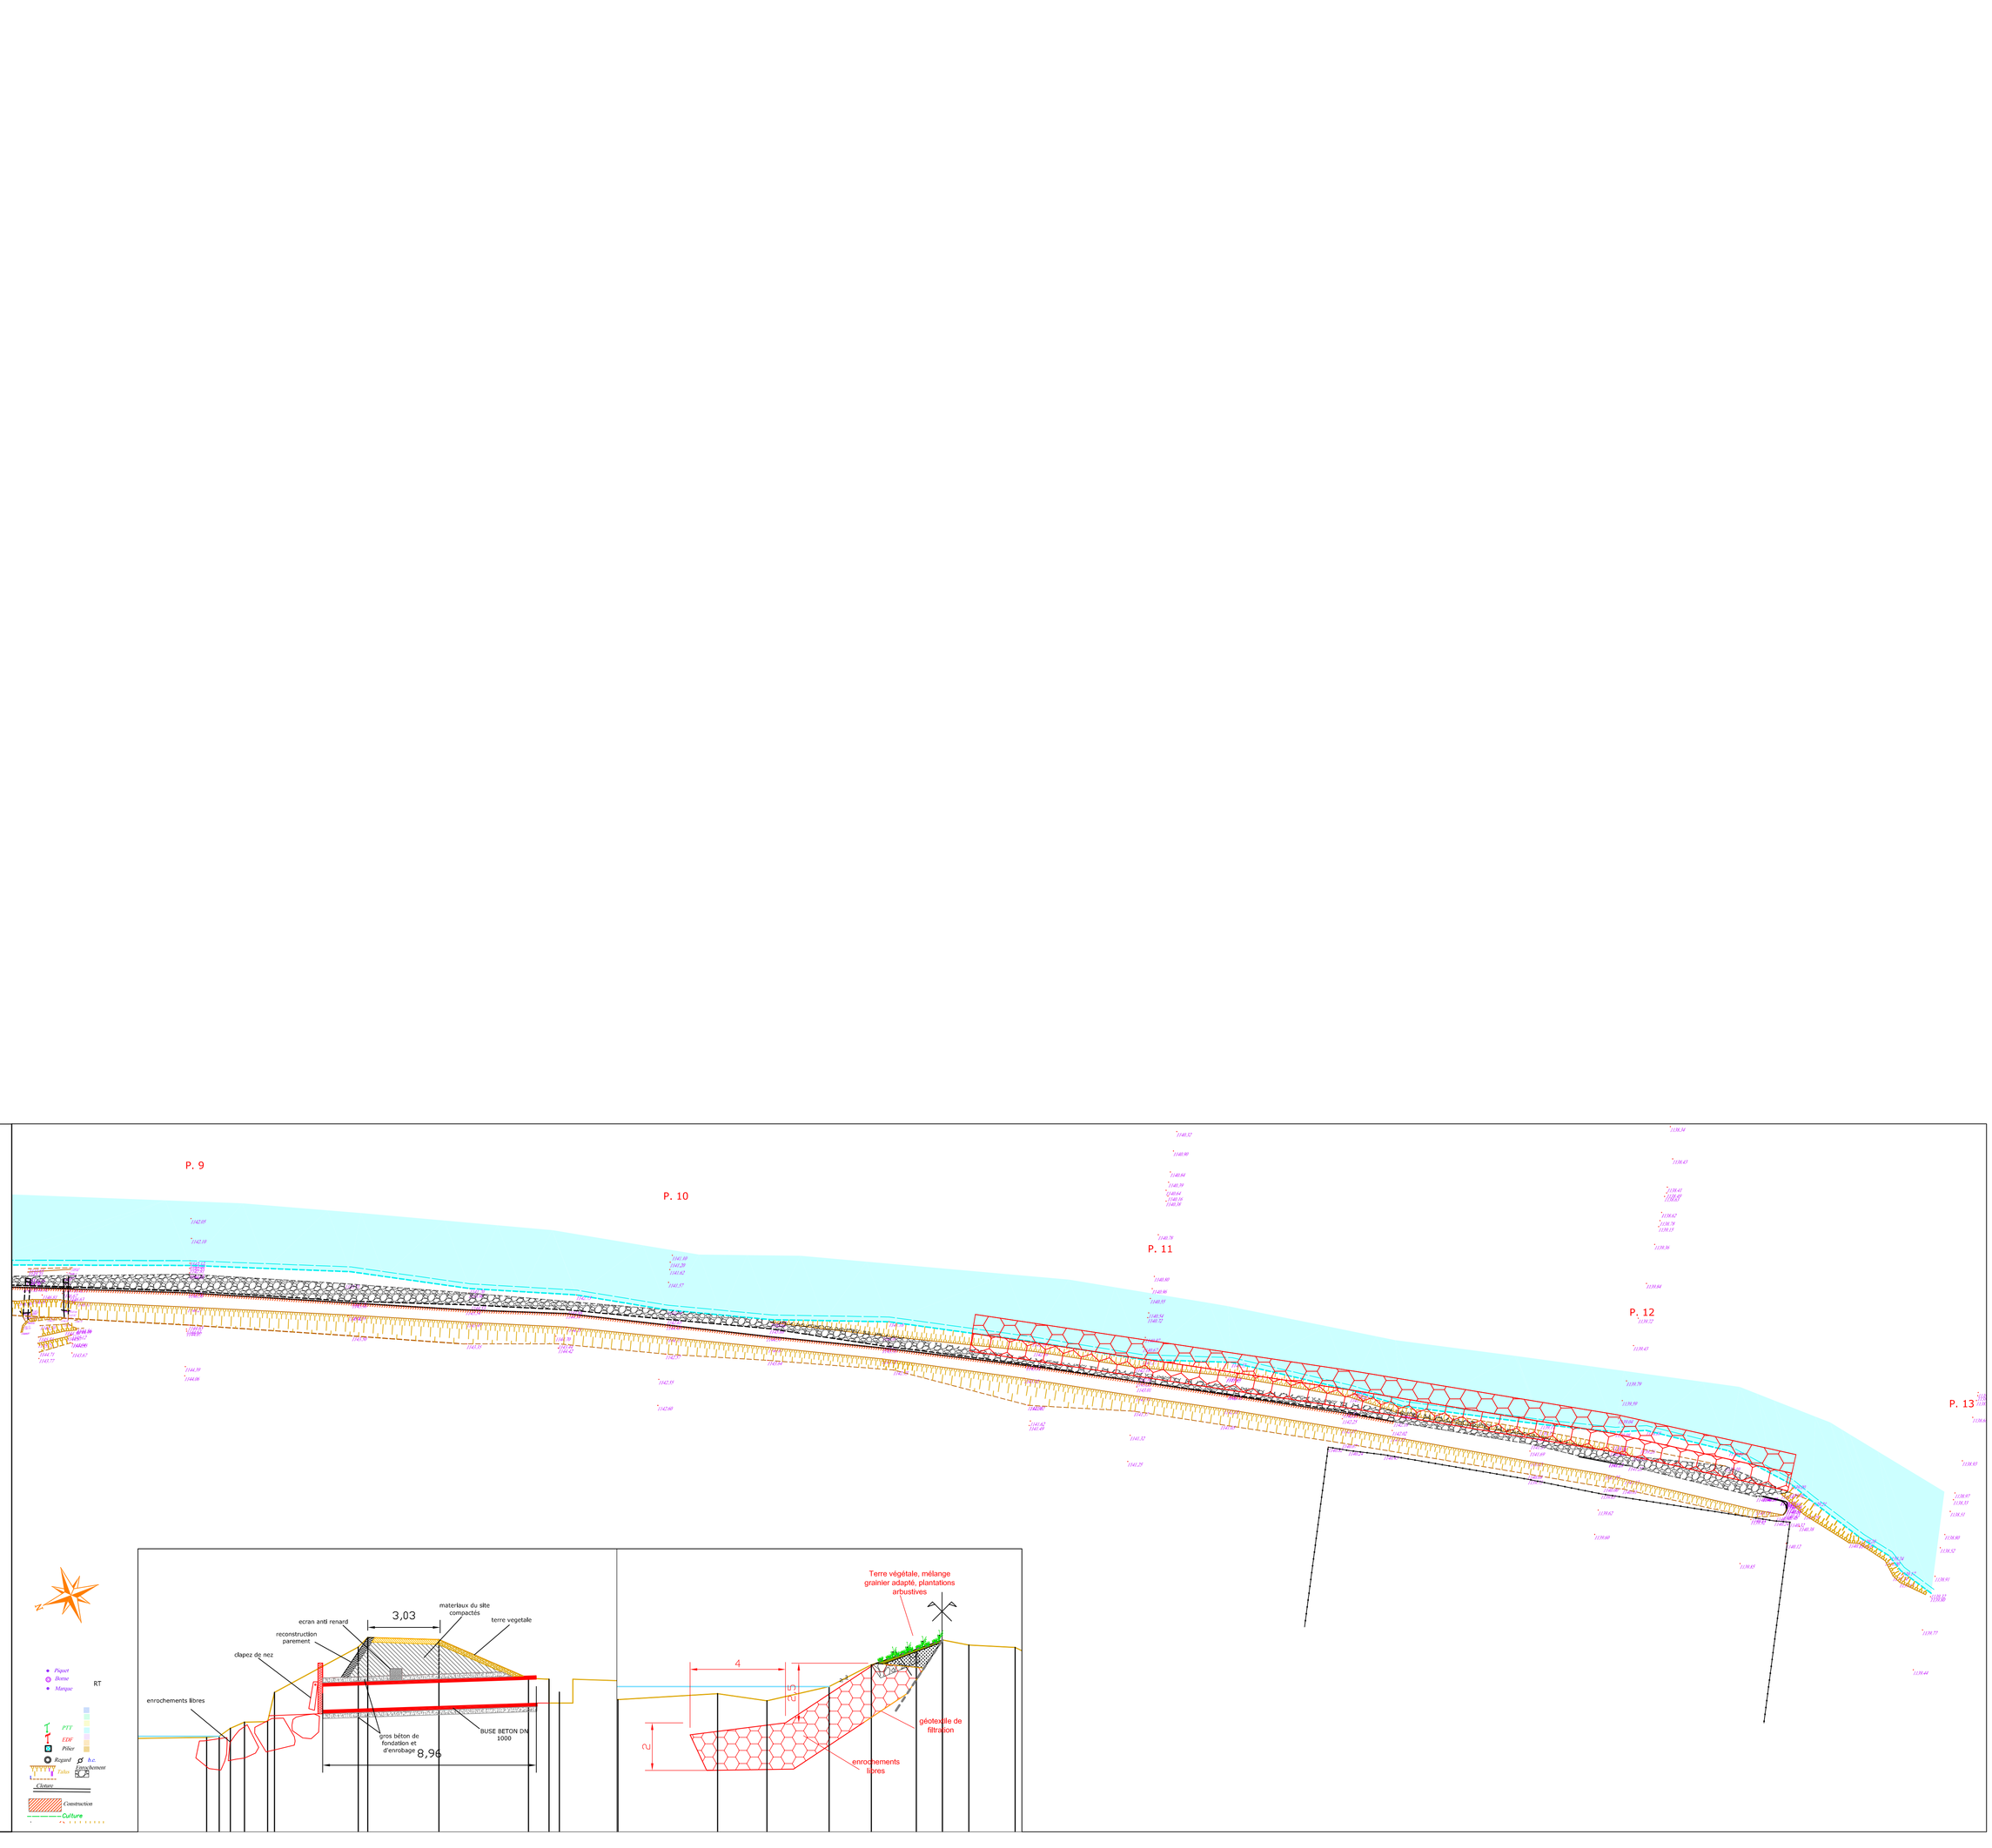
Nota : Les détails portés figurés sur ce plan résultent d'un agrandissement du plan d'ensemble consultable dans le dossier et sont donnés à titre indicatif et provisoire.
Ils ne sont définitifs qu'en fin de marché contractuelle sur le dossier permettant d'arrêter définitivement les détails.