


Propriété Commune de Reillanne
PLAN TOPOGRAPHIQUE
Planche N°2

Echelle 1/250

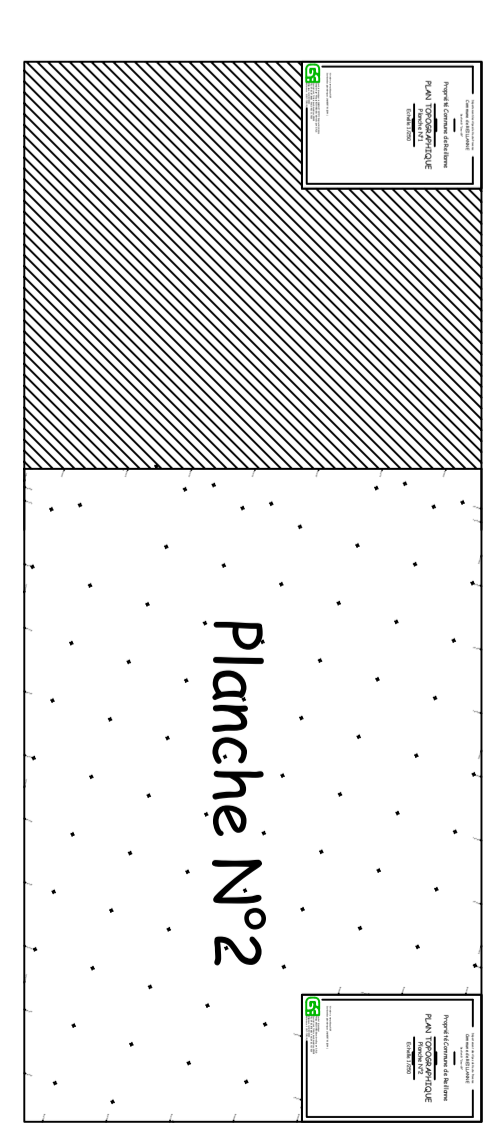

Travaux effectués par
Philippe DUCROIX géomètre Expert D.P.L.G.
Date de l'état des lieux : 14/01/2020
Membre de l'Ordre des Géomètres des Alpes de Haute-Provence
Référence : 21971-1000-12

