

**PLAN PARCELLAIRE**

Opération  
**RELEVÉ D'ÉTAT DES LIEUX DES PISTES DFCI - ENT H19  
 BARBE - ETAT PARCELLAIRE ET PLAN DE SERVITUDE  
 EN VUE DE L'IMPLANTATION D'UNE CITERNE**

ECHELLE 1/200


INDICE	MODIFICATIONS	DATE
A	EDITION ORIGINALE	22/06/23
B	MISE A JOUR SERVITUDES	20/11/23


REDACTEUR	VERIFICATEUR	APPROBATEUR
A. DEHASOUE D. BELLUSCI	M. EL AYOUBI	F. HOSPIAL



Téléphone : 04 94 23 93 00  
 Téléphone : 04 96 20 36 10  
 www.opsia.fr - contact@opsia.fr

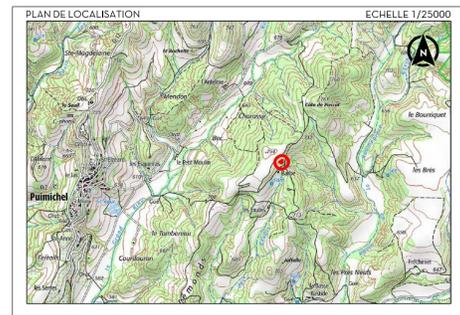


**ETAT PARCELLAIRE**

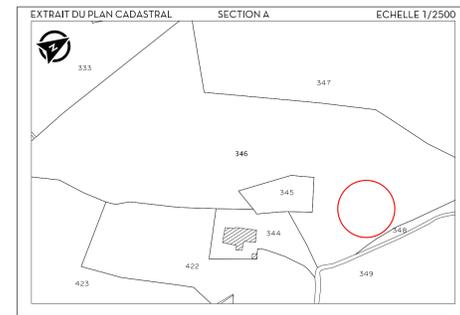

SECTION	NUMERO	PROPRIETAIRES	CONTENANCE
A	346	MME AILLAUD SIMONE MARIE JEANNE ET M. BLAUDCHOU ALAIN GEORGES JULIEN	55 450 m <sup>2</sup>
A	347	MME AILLAUD SIMONE MARIE JEANNE ET M. BLAUDCHOU ALAIN GEORGES JULIEN	26 130 m <sup>2</sup>
A	348	MME AILLAUD SIMONE MARIE JEANNE ET M. BLAUDCHOU ALAIN GEORGES JULIEN	8 980 m <sup>2</sup>
A	349	M. BRUNEL MARC MARIE	127 460 m <sup>2</sup>
A	422	M. BOSCH ADRIEN FELIX MARIE, M. BOSCH ARTHUR GEORGES JEAN MARIE ET M. BOSCH JEAN ANDRE STEPHANE MARIE	8 620 m <sup>2</sup>
A	344	M. BOSCH ADRIEN FELIX MARIE, M. BOSCH ARTHUR GEORGES JEAN MARIE ET M. BOSCH JEAN ANDRE STEPHANE MARIE	2 070 m <sup>2</sup>
A	345	M. BOSCH ADRIEN FELIX MARIE, M. BOSCH ARTHUR GEORGES JEAN MARIE ET M. BOSCH JEAN ANDRE STEPHANE MARIE	1 110 m <sup>2</sup>

**VALEUR DU DOCUMENT :**

GEOREFERENCÉ  
 LES COORDONNEES PLANIMETRIQUES SONT EXPRIMEES DANS LE SYSTEME  
 GEODESIQUE RGF93 - PROJECTION LAMBERT 93.  
 LES COORDONNEES ALTIMETRIQUES SONT EXPRIMEES DANS LE SYSTEME  
 D'ALTIMETRIE NGF-IIGN 1995.  
 ETAT DES LIEUX :  
 PLAN D'ETAT DES LIEUX ETABLI SUIVANT UN LEVE REGULIER A L'ECHELLE DU  
 1/2000 EN DATE DU 31/05/2023.  
 VALEUR DES LIMITES :  
 LES LIMITES FIGUREES SUR LE PRESENT PLAN SONT CONFORMES AUX  
 DOCUMENTS FOURNIS PAR LE SERVICE DU CADASTRE.

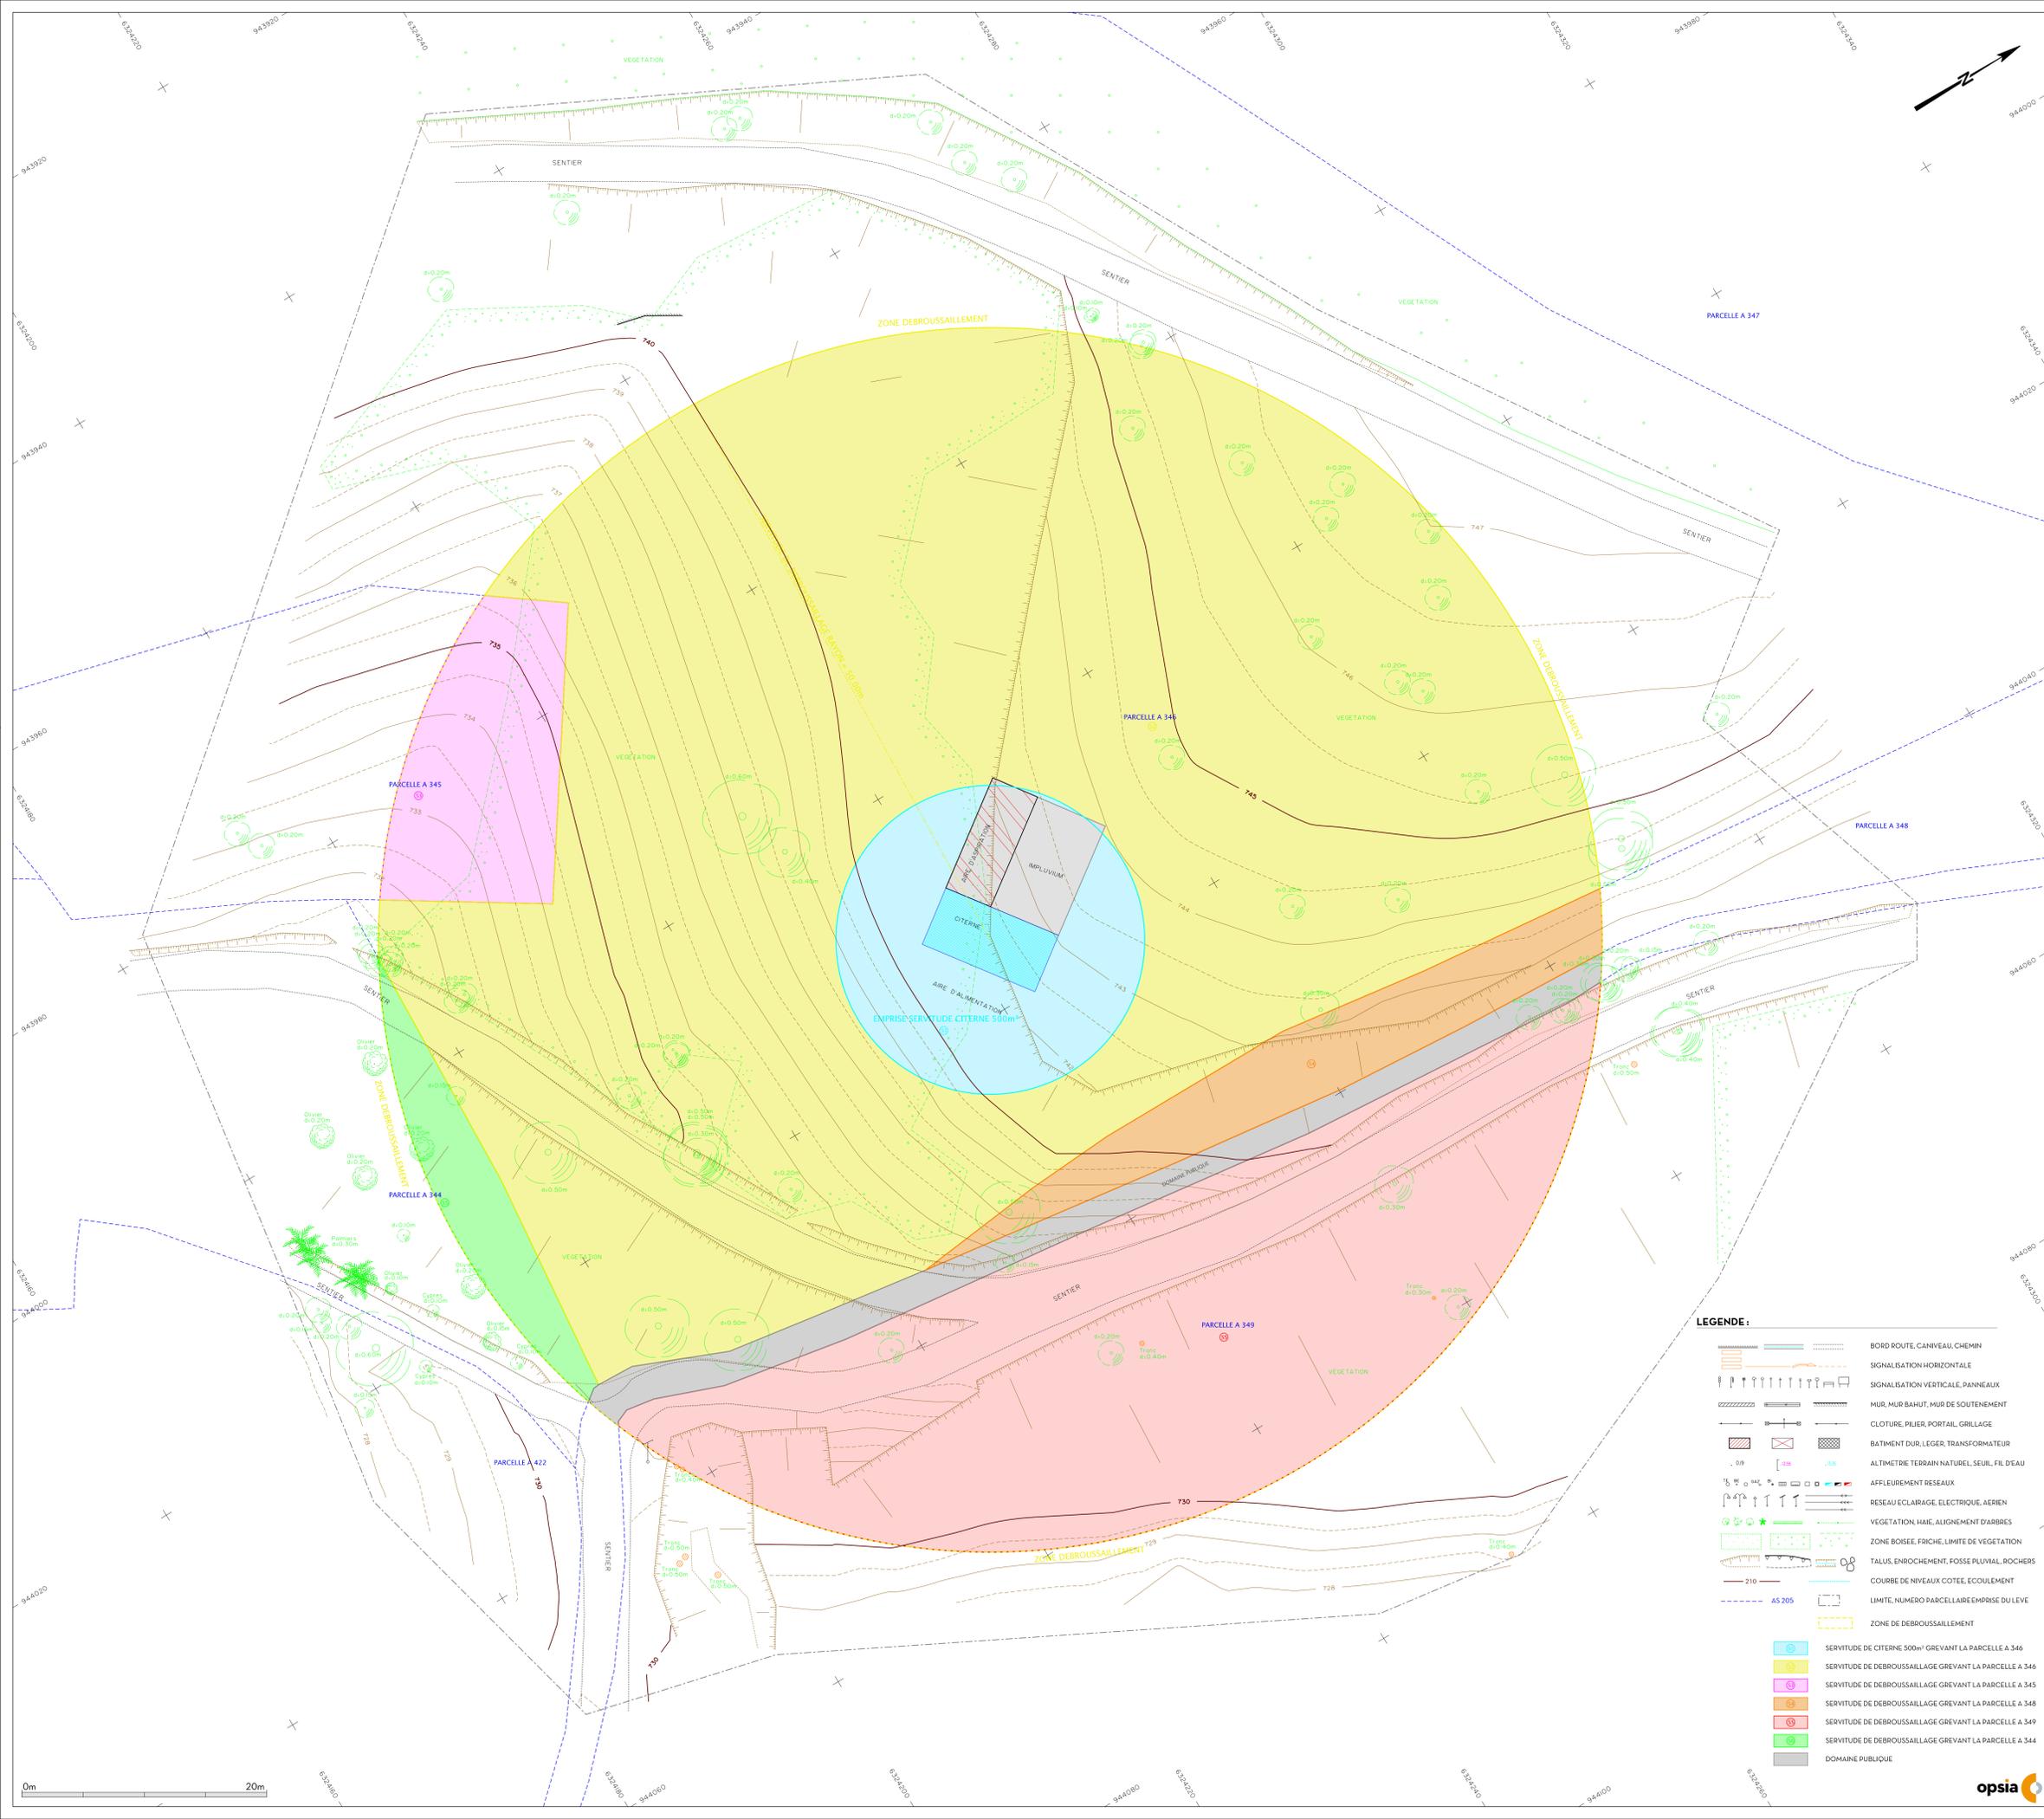

**LEGENDE :**

	BORD ROUTE, CANVEAU, CHEMIN
	SIGNALISATION HORIZONTALE
	SIGNALISATION VERTICALE, PANNEAUX
	MUR, MUR BAHUT, MUR DE SOUTÈNEMENT
	CLOTURE, PILIER, PORTAIL, GRILLAGE
	BATIMENT DUR, LEGER, TRANSFORMATEUR
	ALTIMÈTRE TERRAIN NATUREL, SEUL, FIL D'EAU
	AFFLEUREMENT RESEAU
	RESEAU ECLAIRAGE ELECTRIQUE, AERIEN
	VEGETATION, HAIE, ALIGNEMENT D'ARBRES
	ZONE BOSEE, FRICHE, LIMITE DE VEGETATION
	TALUS, ENROCHEMENT, FOSSE PLUVIALE, ROCHERS
	COURBE DE NIVEAU, COTE, ECOULEMENT
	LIMITE, NUMERO PARCELLAIRE EMPRISE DU LEVE
	ZONE DE DEBROUSSAILLEMENT
	SERVITUDE DE CITERNE 500m GREVANT LA PARCELLE A 346
	SERVITUDE DE DEBROUSSAILLEMENT GREVANT LA PARCELLE A 346
	SERVITUDE DE DEBROUSSAILLEMENT GREVANT LA PARCELLE A 345
	SERVITUDE DE DEBROUSSAILLEMENT GREVANT LA PARCELLE A 348
	SERVITUDE DE DEBROUSSAILLEMENT GREVANT LA PARCELLE A 349
	SERVITUDE DE DEBROUSSAILLEMENT GREVANT LA PARCELLE A 344
	DOMAINE PUBLICQUE

