
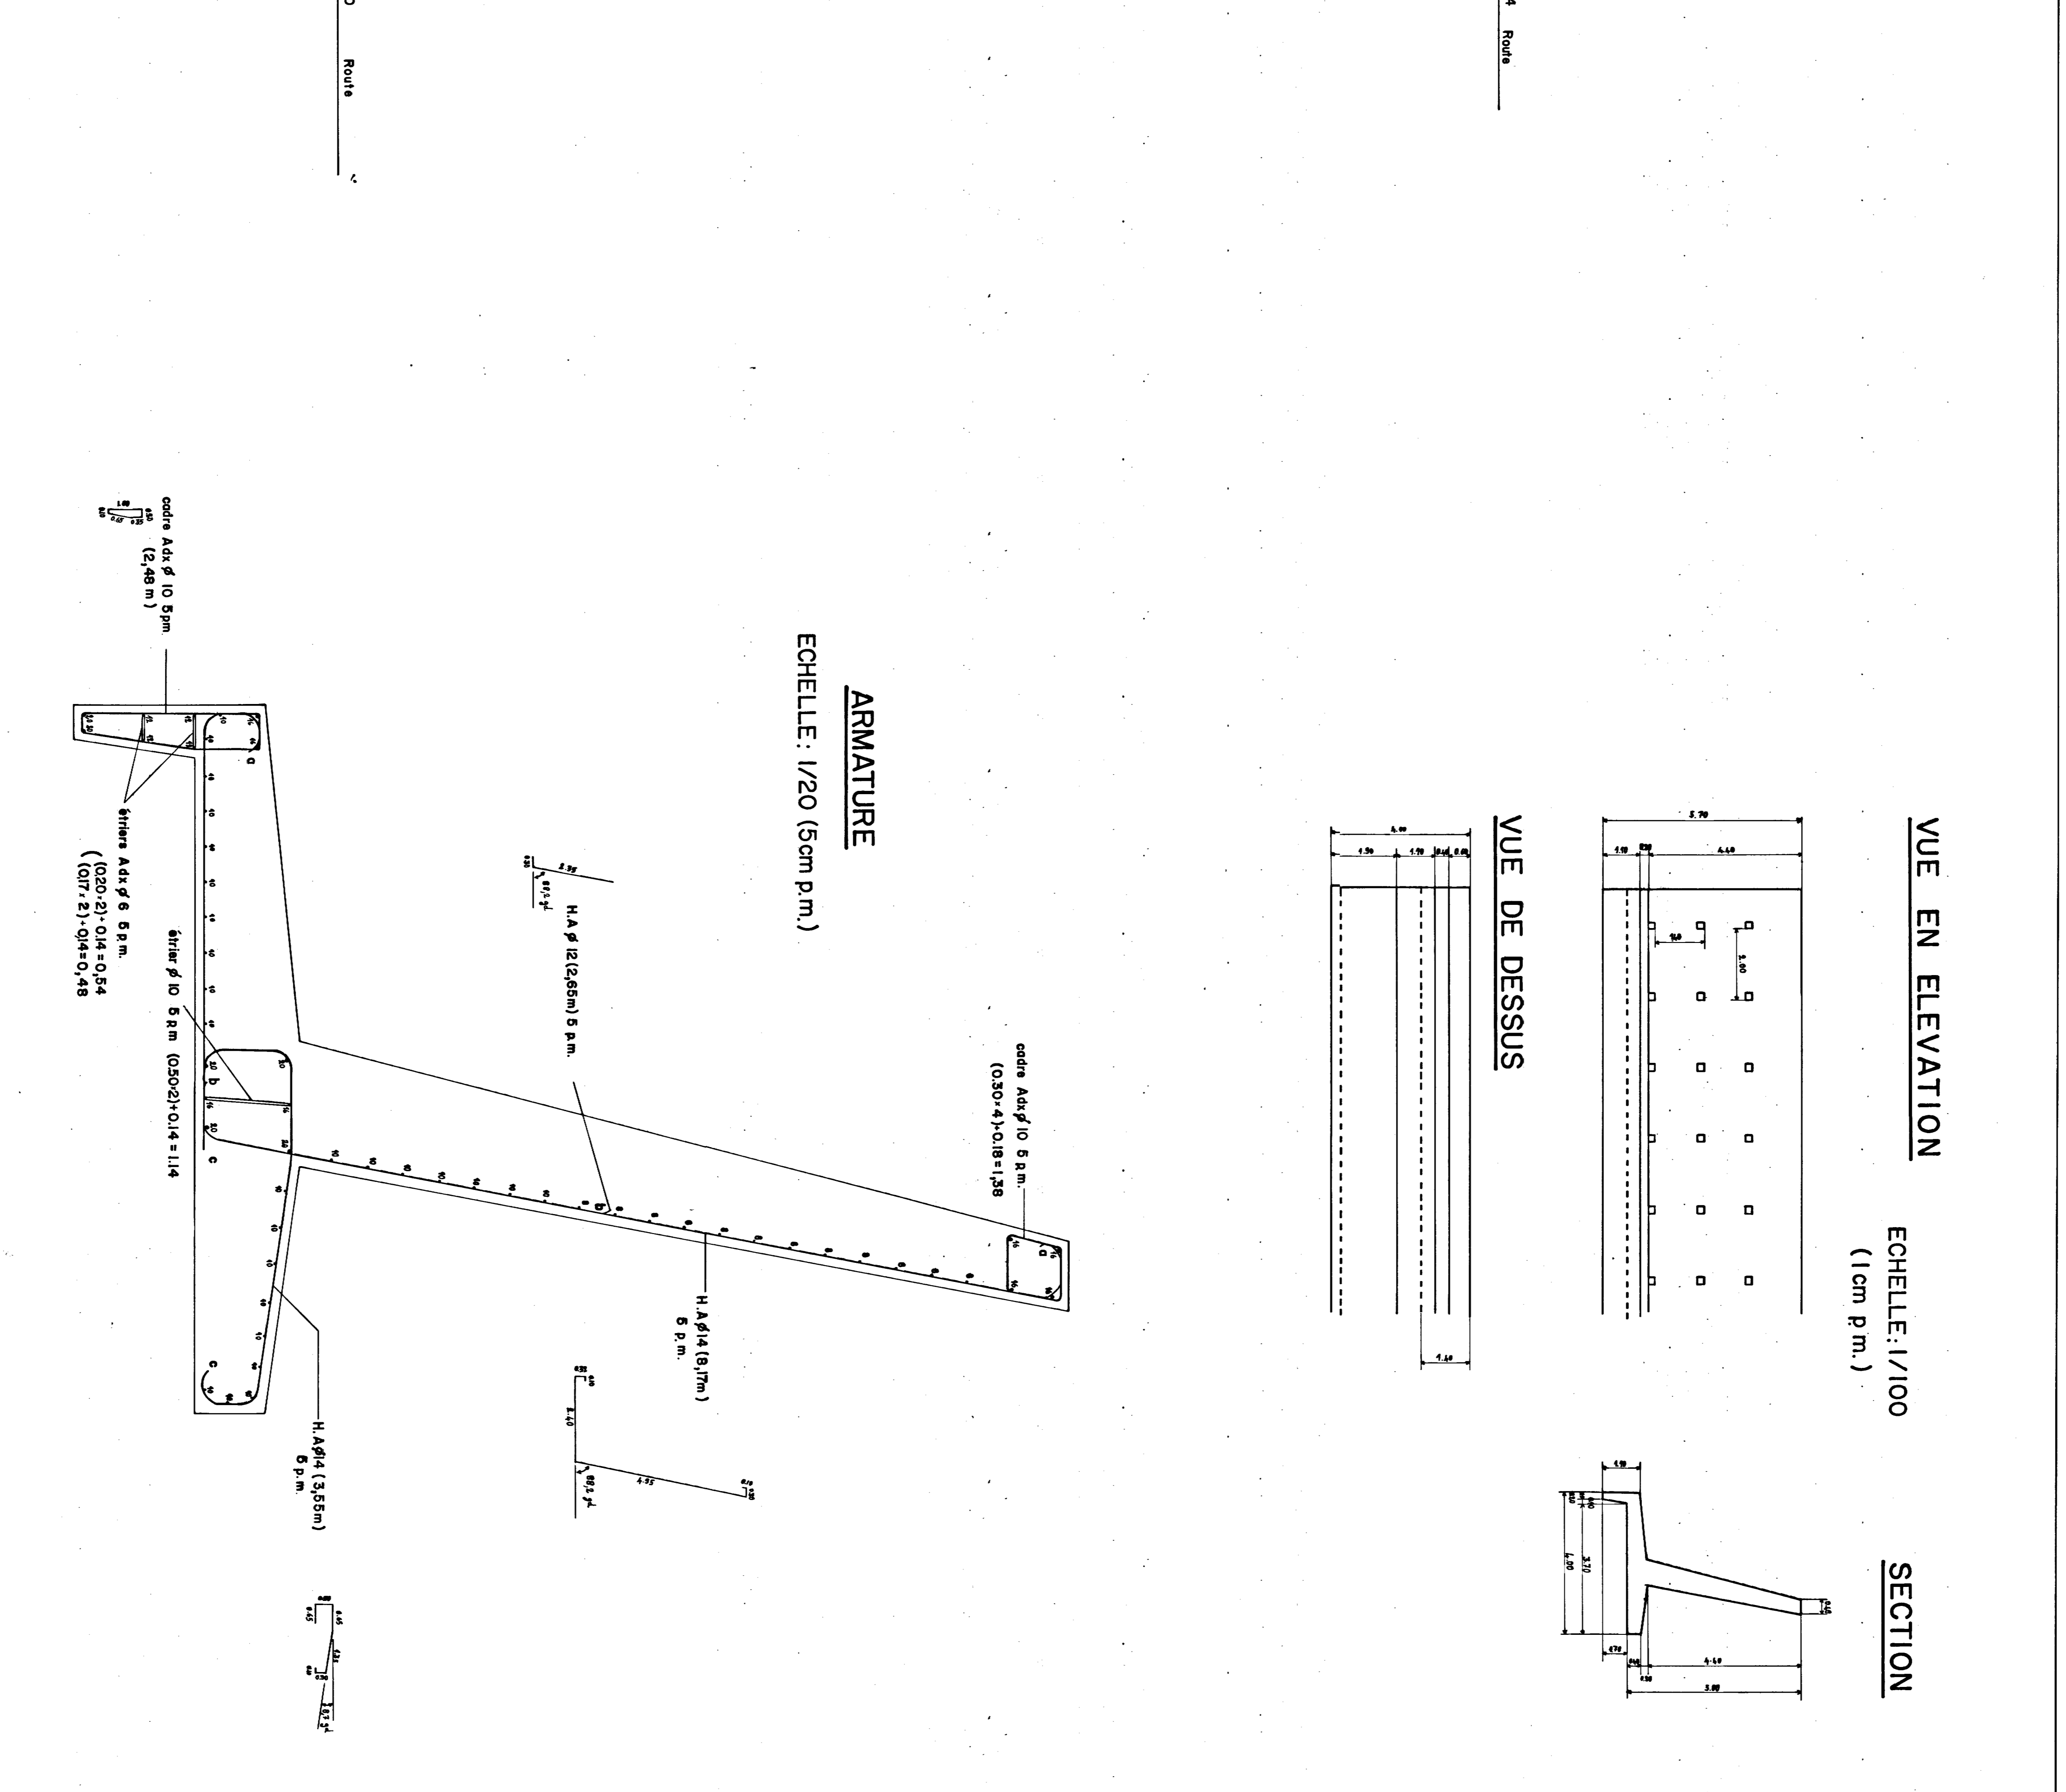
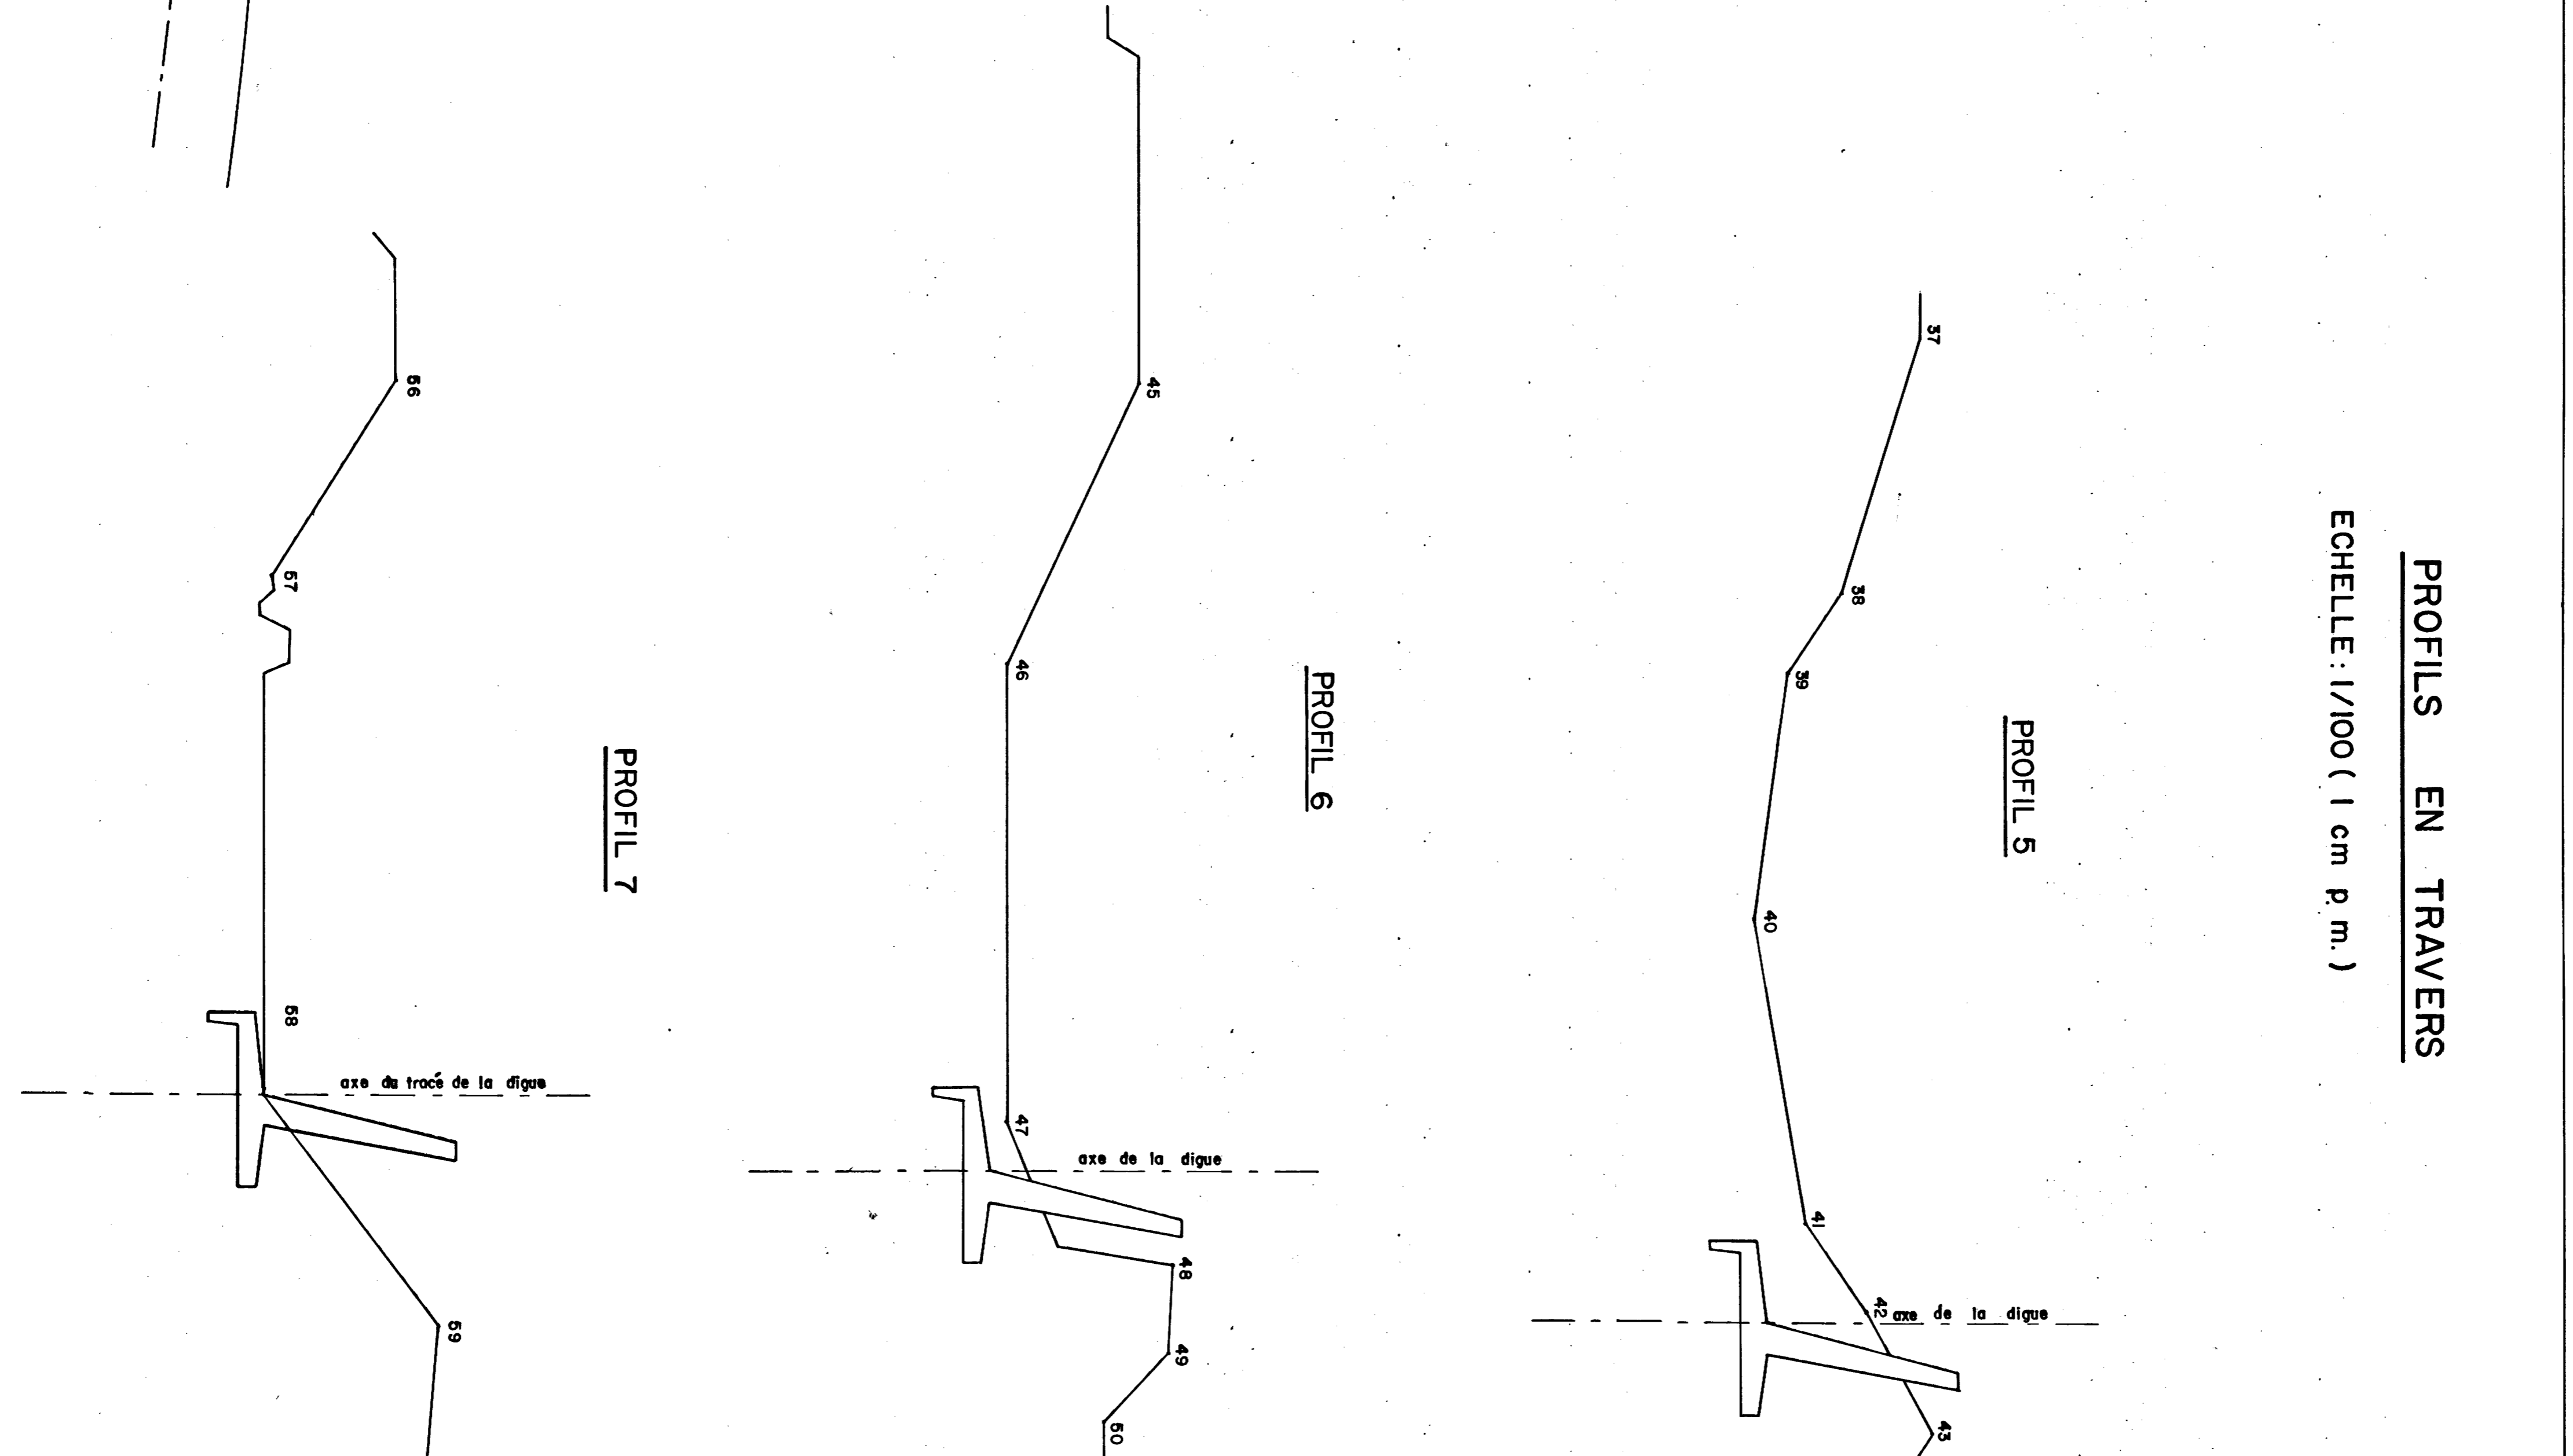
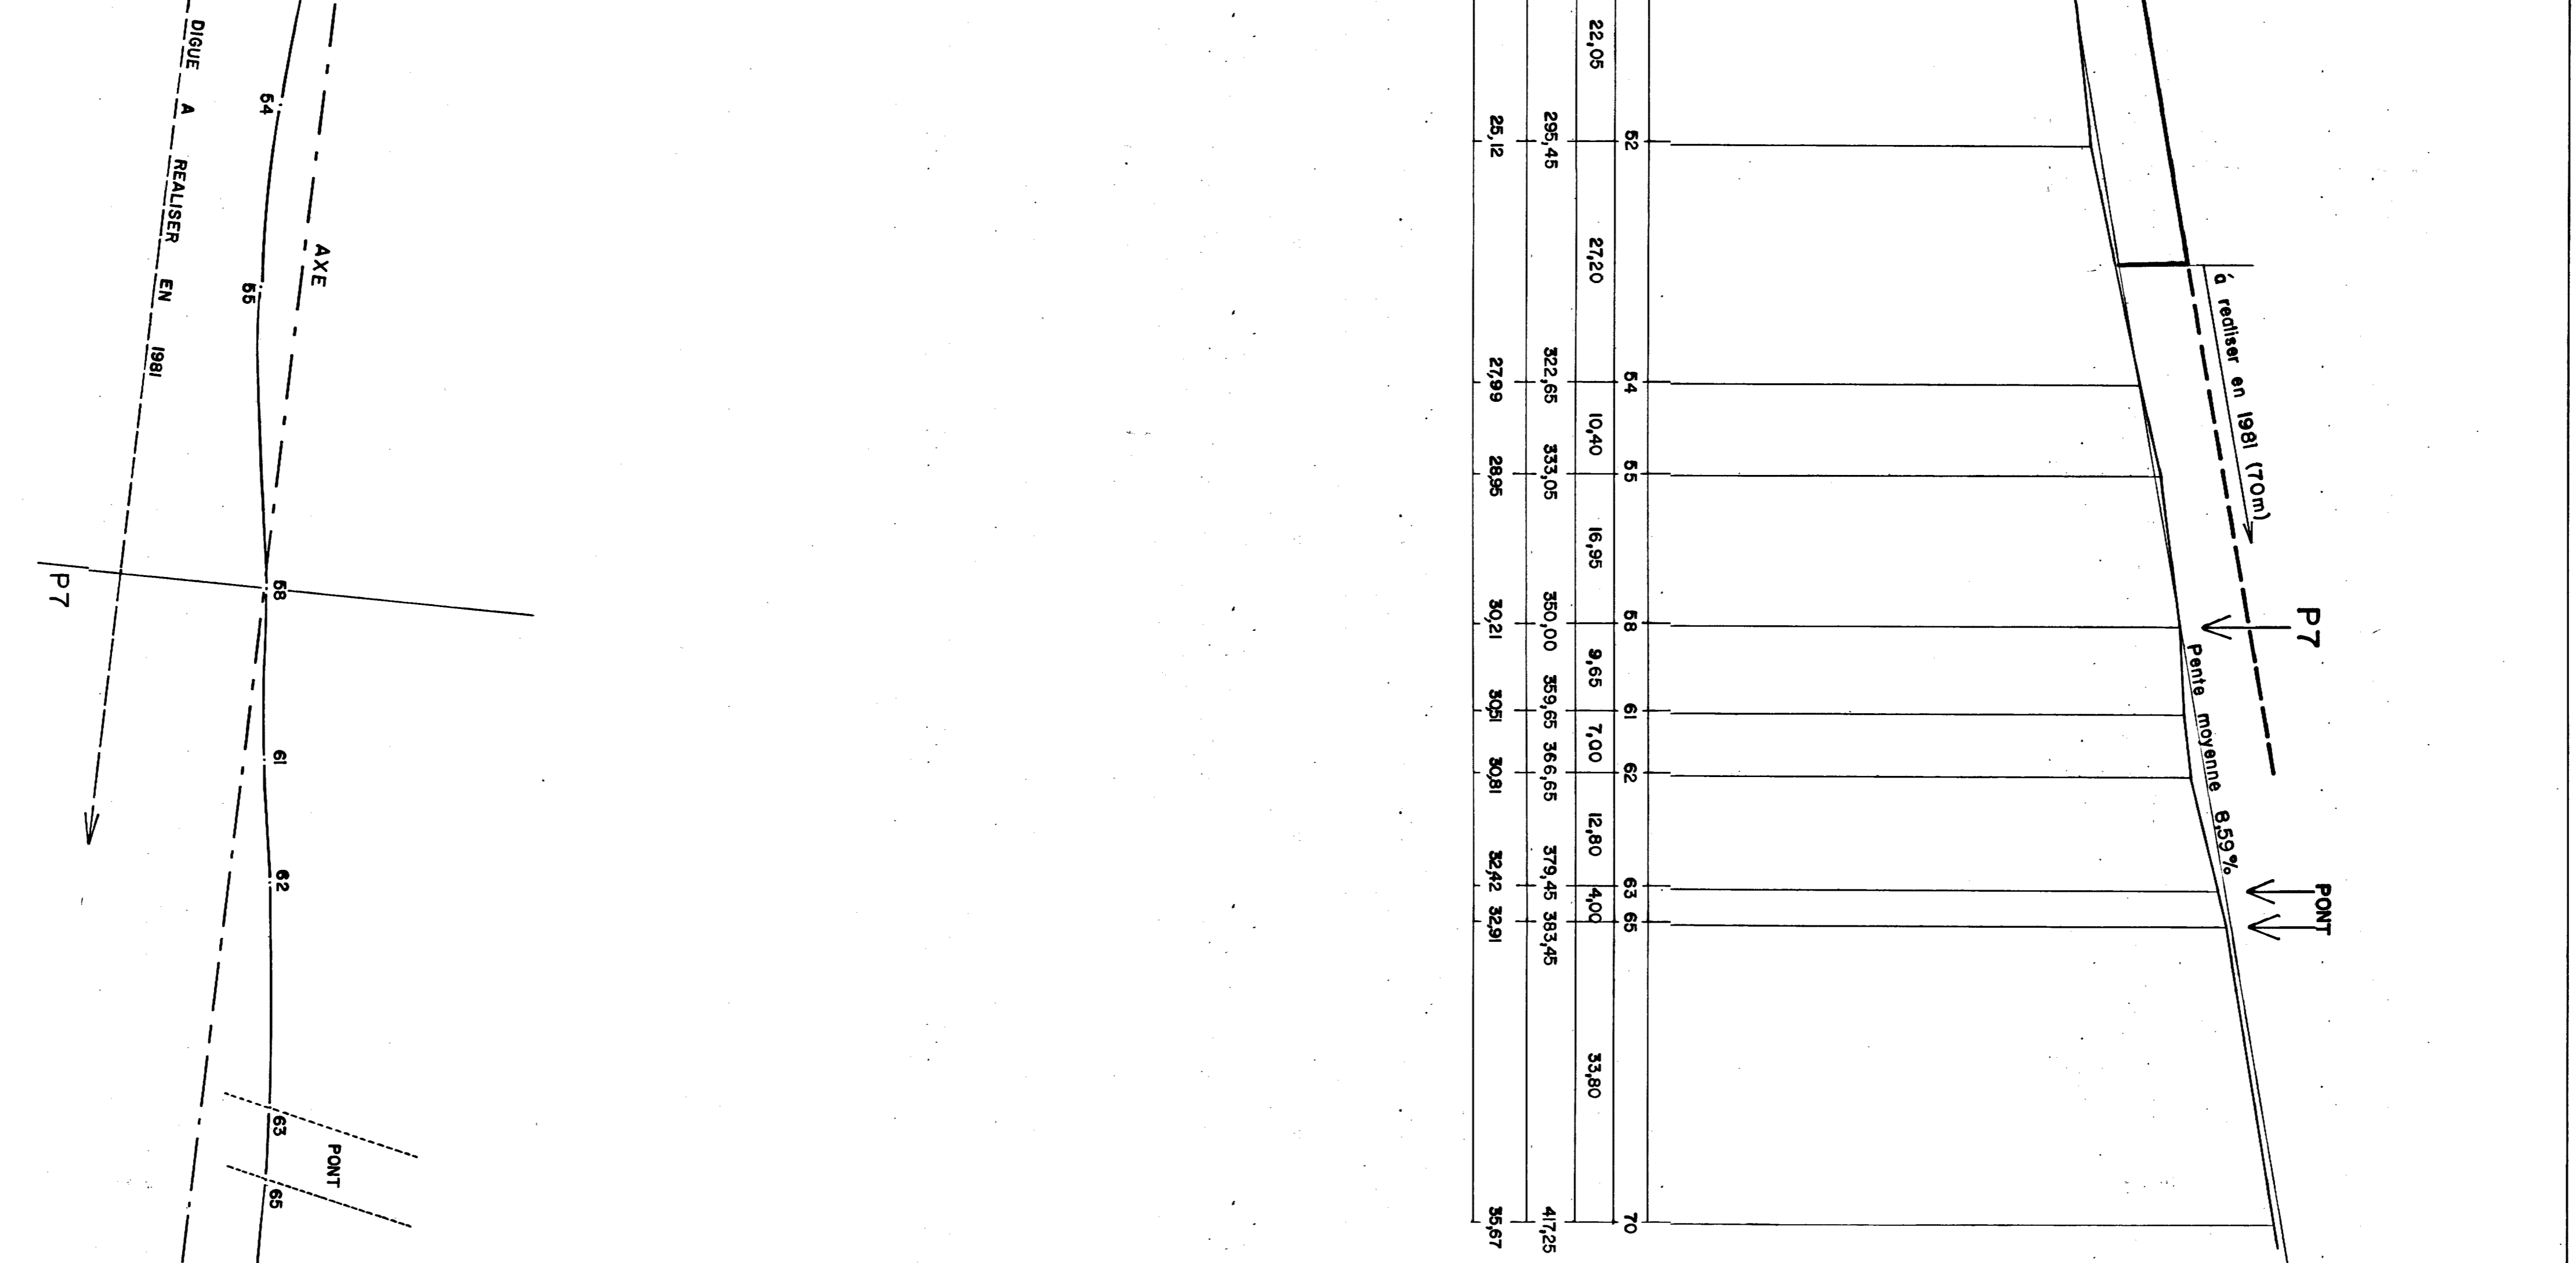
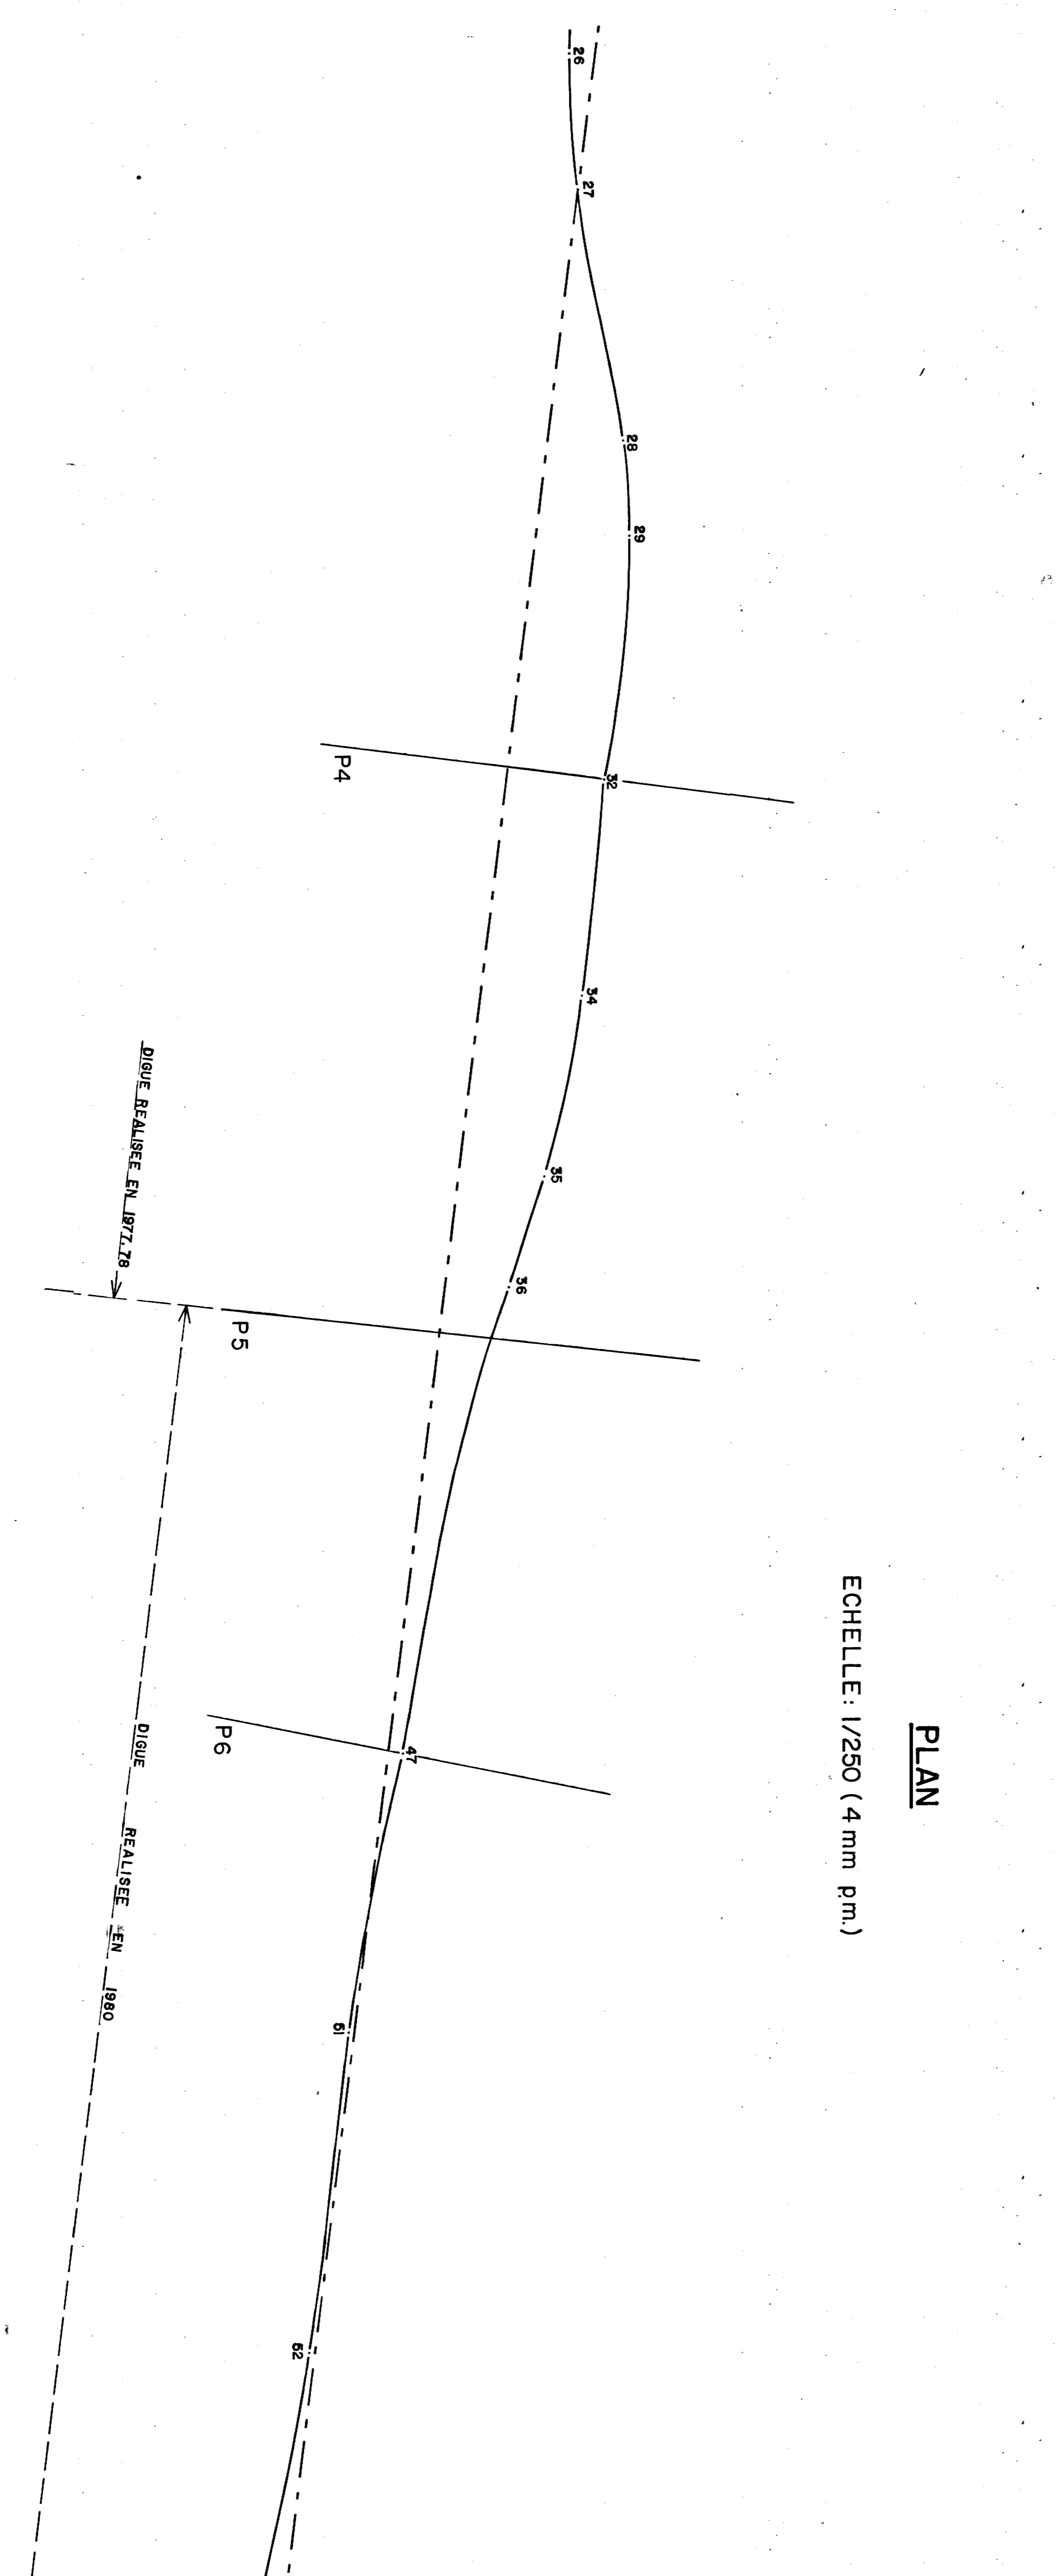


COMMUNE de JAUSIERS
 Torrent des Sanchères

ENDIGUEMENT DU TORRENT
 (4^{ème} section - 1981)

Maître d'œuvre : O.N.F. (Service R.T.M.)

LE MAITRE D'ŒUVRE Proposé le 06/05/81 L'ingénieur désigné pour l'établissement des plans F. TINCHANT	Présenté le 06/05/81 L'ingénieur du G.R.E.F. F. COMBES	Approuvé le Le maître de Jausiers
---	--	--------------------------------------

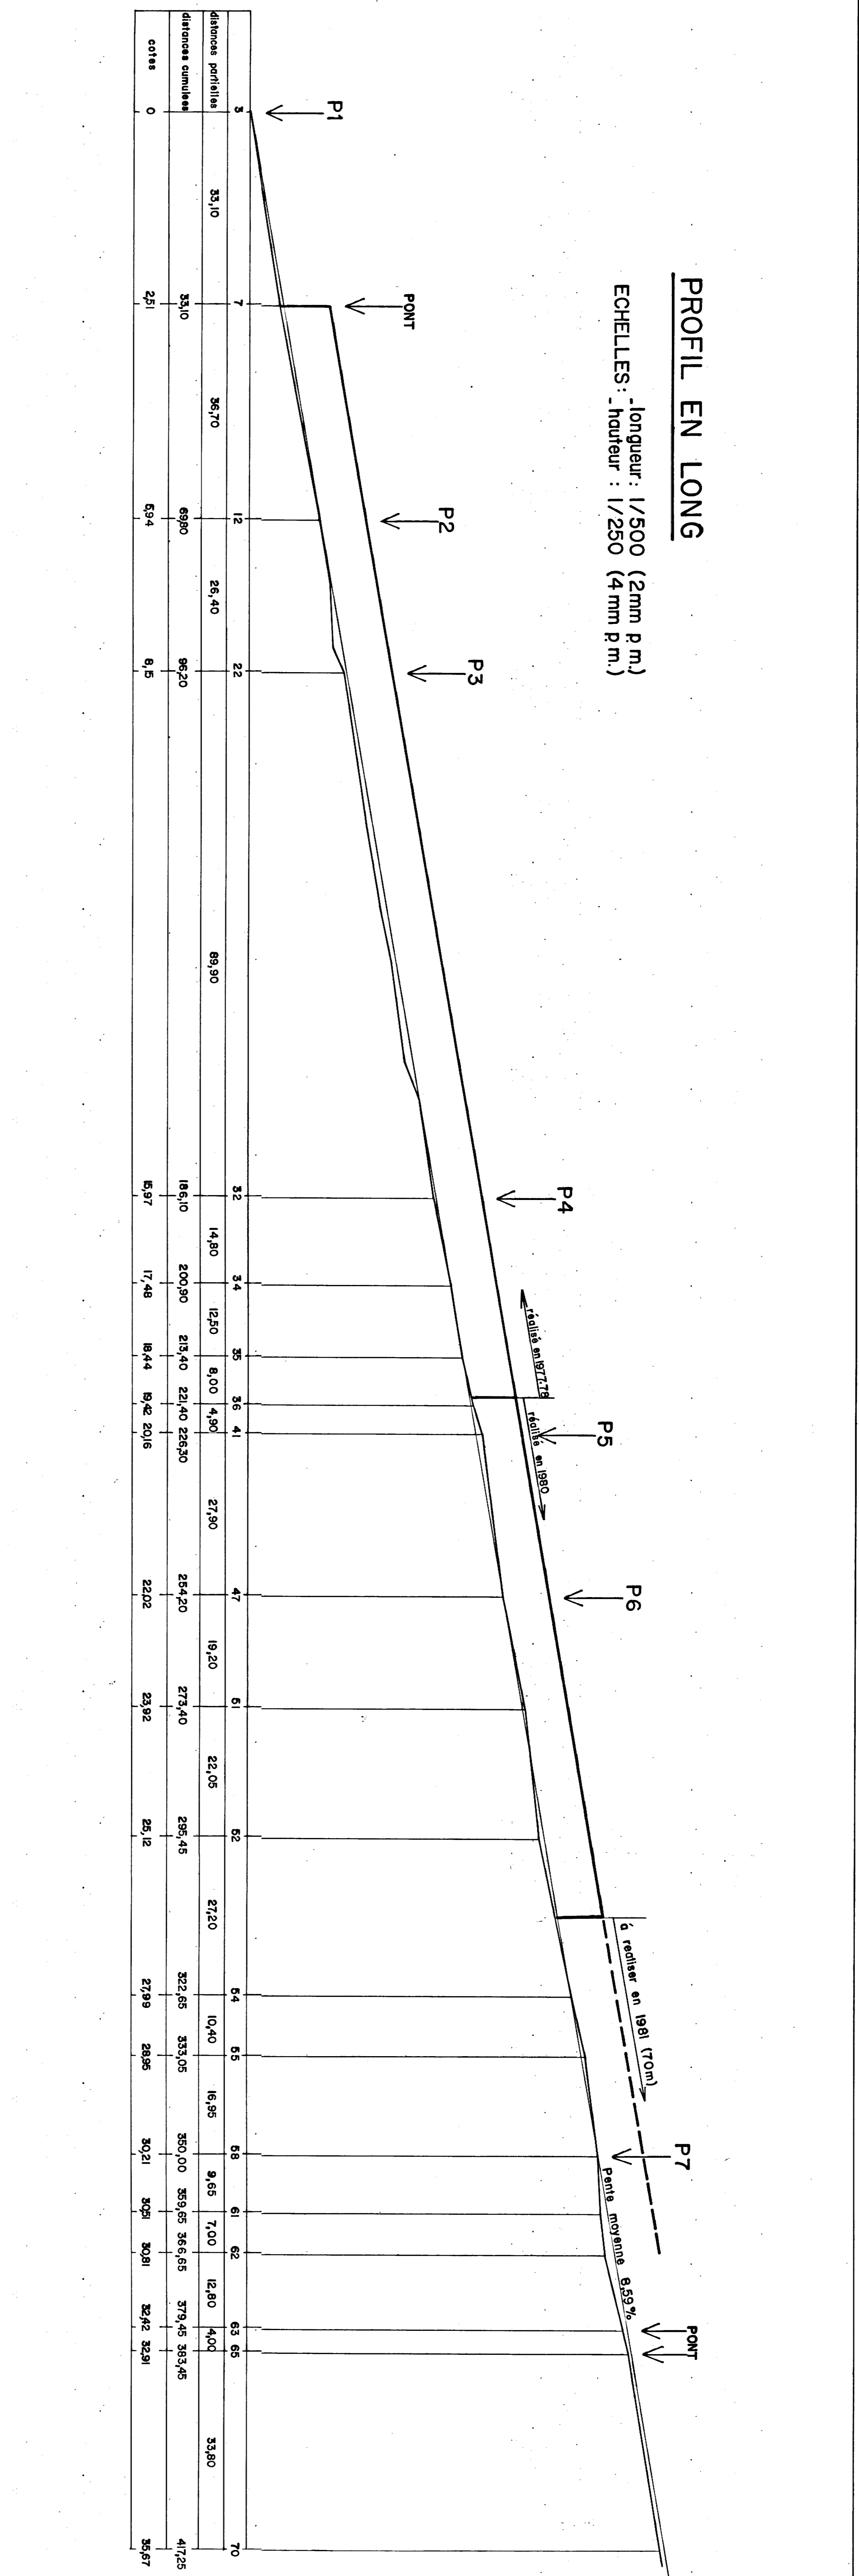

14/12/82 E 177