


PROFIL EN LONG - PONT DE BRIANCON

AXE: ENTONNEMENT AMONT RG

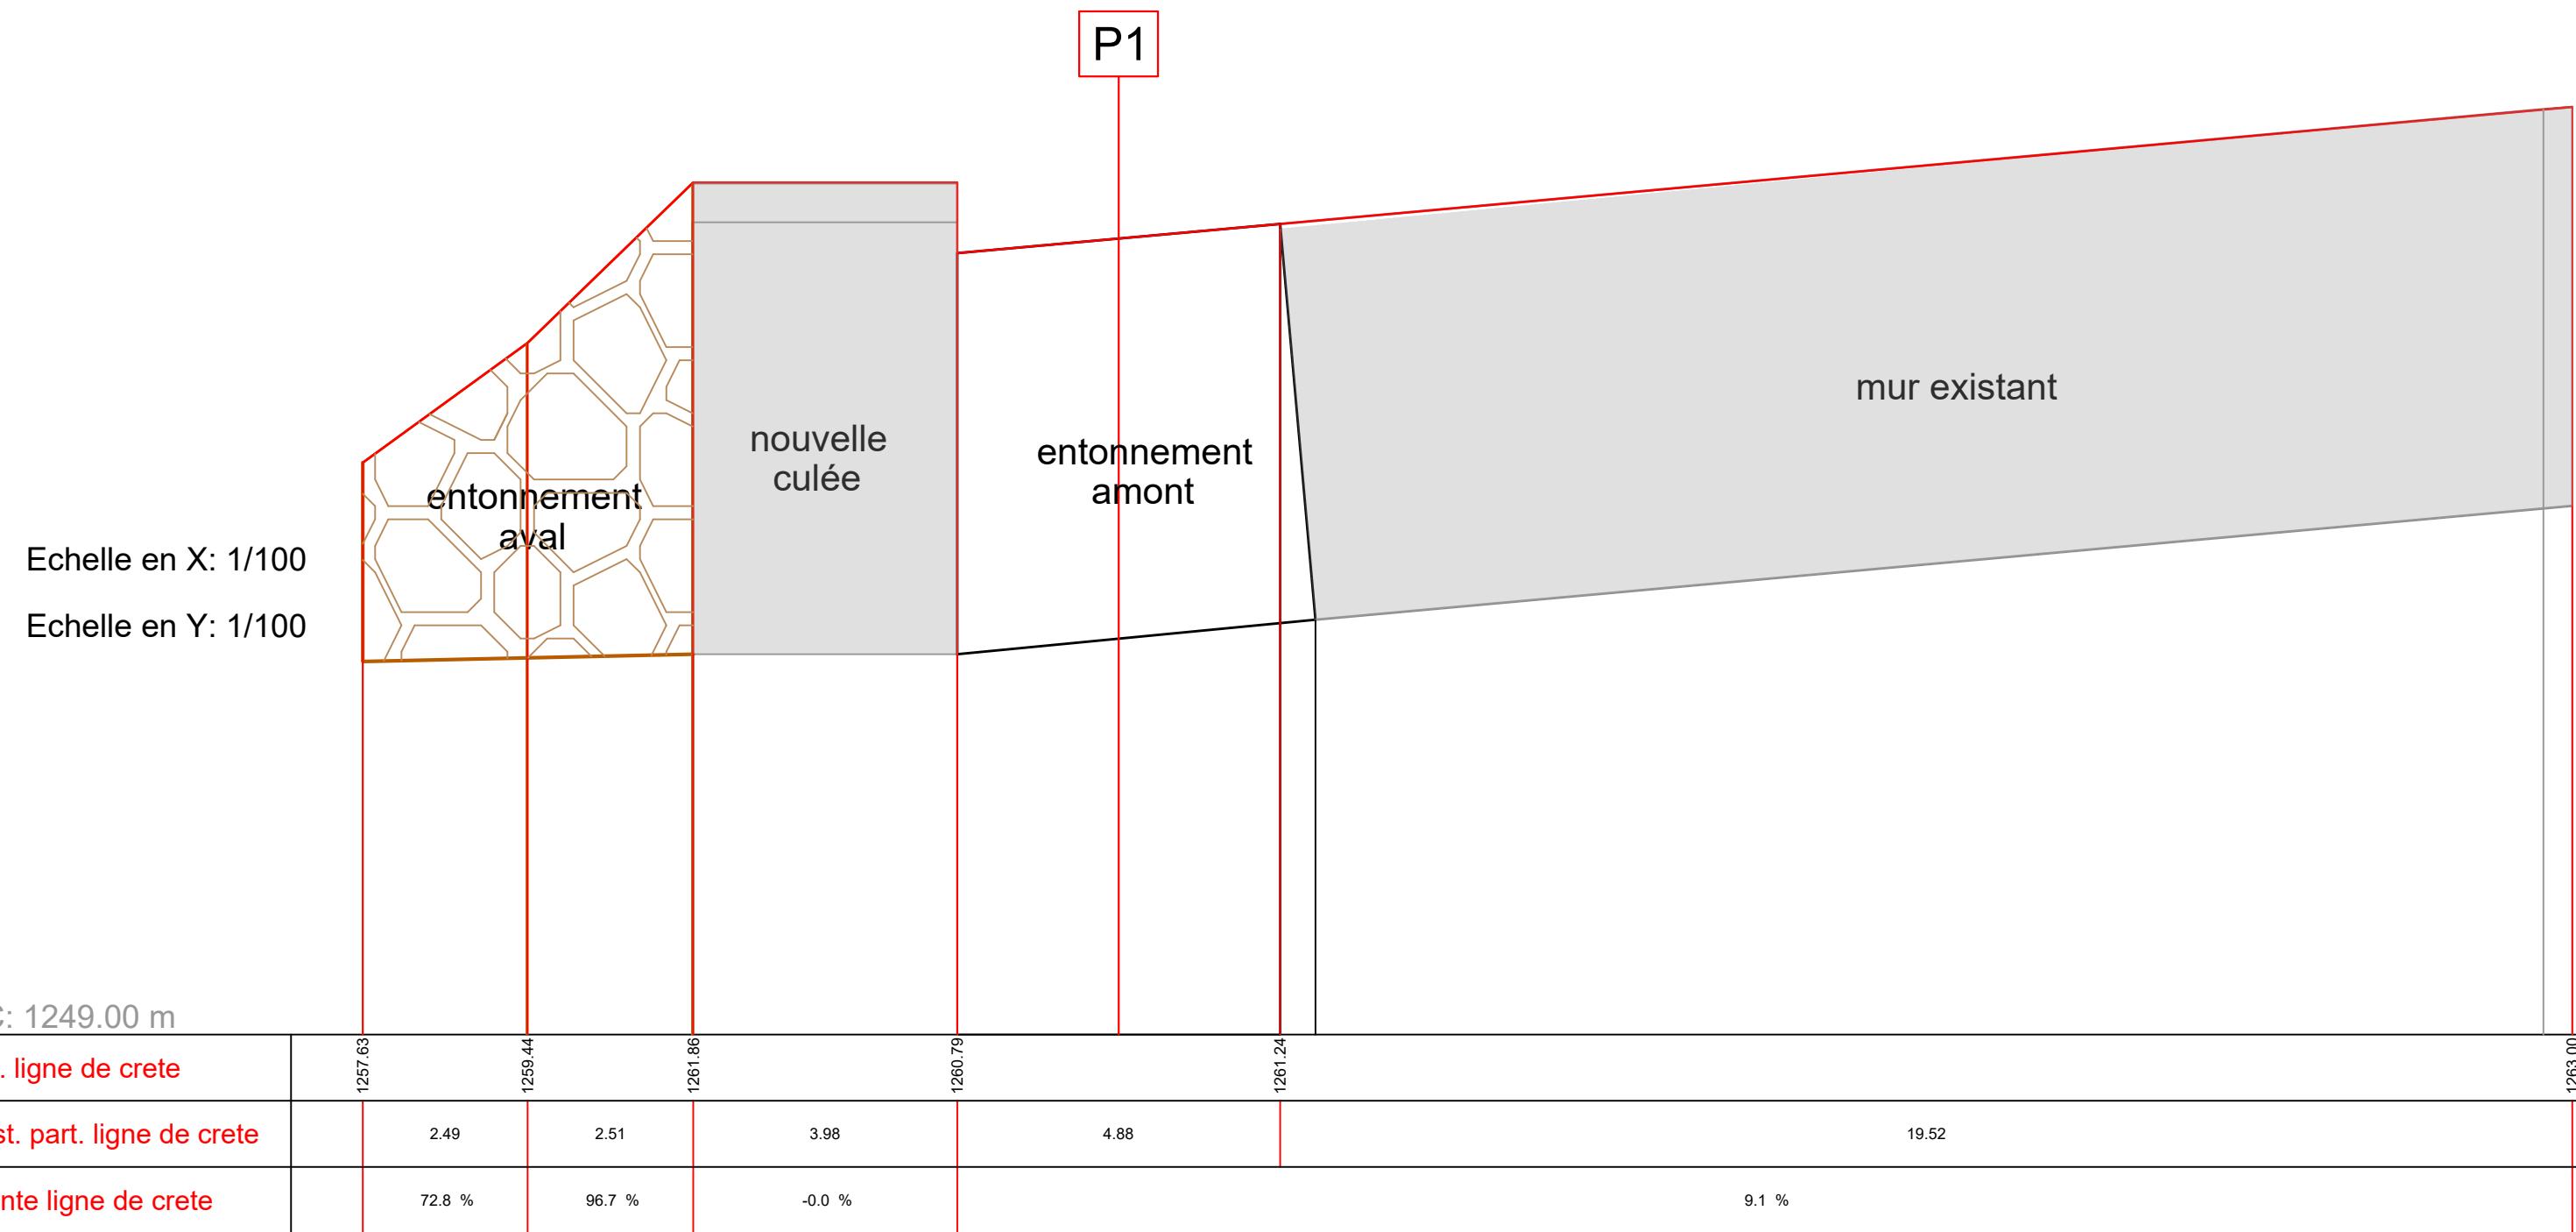

PROFIL 1

PONT DE BRIANÇON - PROFIL EN TRAVERS

AXE : ENTONNEMENT AMONT RG

