

Nature du document  
**PLAN PARCELLAIRE**


Opération  
**RELEVÉ D'ETAT DES LIEUX DES PISTES DFCI - VLS H19  
LES AUBETTES - ETAT PARCELLAIRE ET PLAN DE SERVITUDE  
EN VUE DE L'IMPLANTATION D'UNE CITERNE**

ECHELLE 1/200


INDICE	MODIFICATIONS	DATE
A	EDITION ORIGINALE	22/06/23
B	MISE A JOUR SERVITUDES	20/11/23

REDACTEUR	VERIFICATEUR	APPROBATEUR
A. DEHASQUE D. BELLUSCI	M. EL AYOUBI	F. HOSITAL

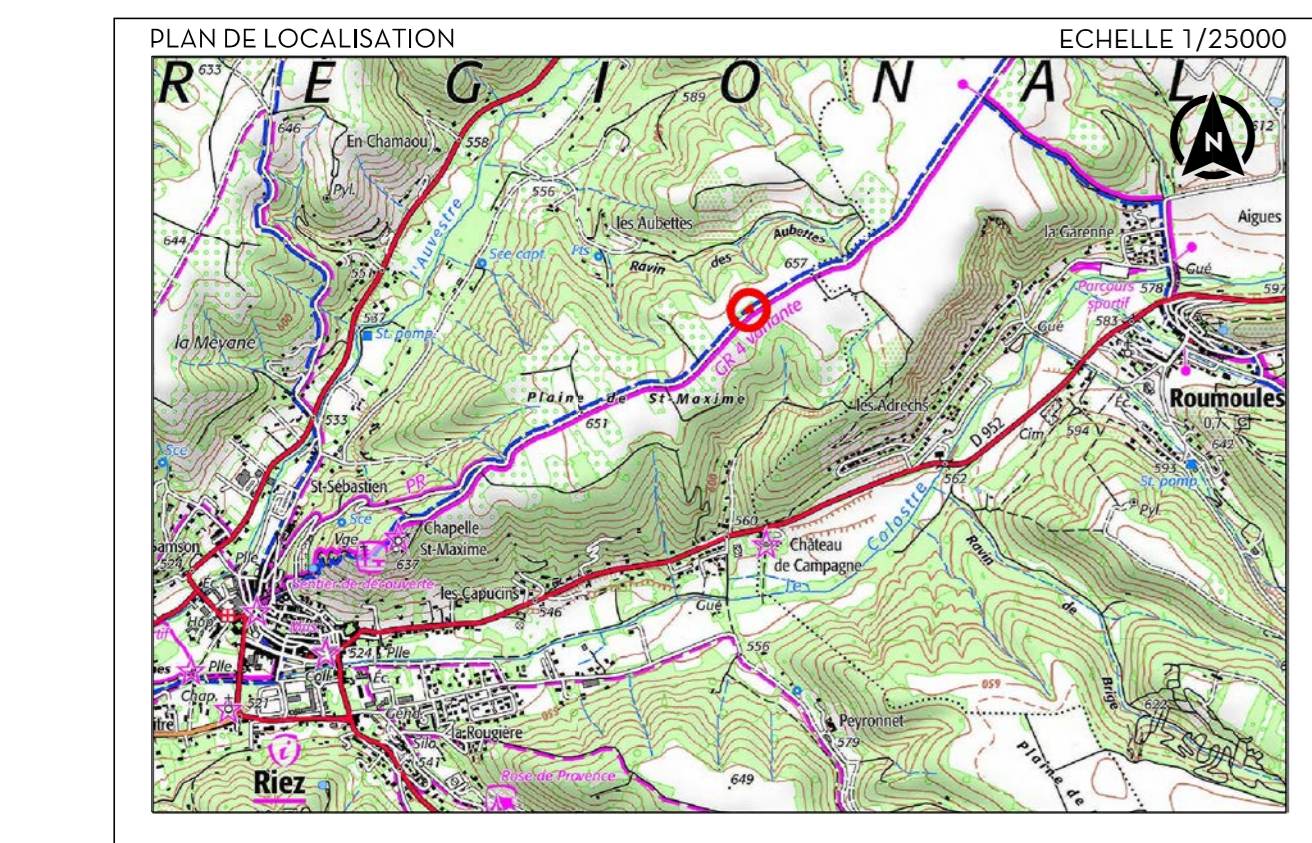

**ETAT PARCELLAIRE**

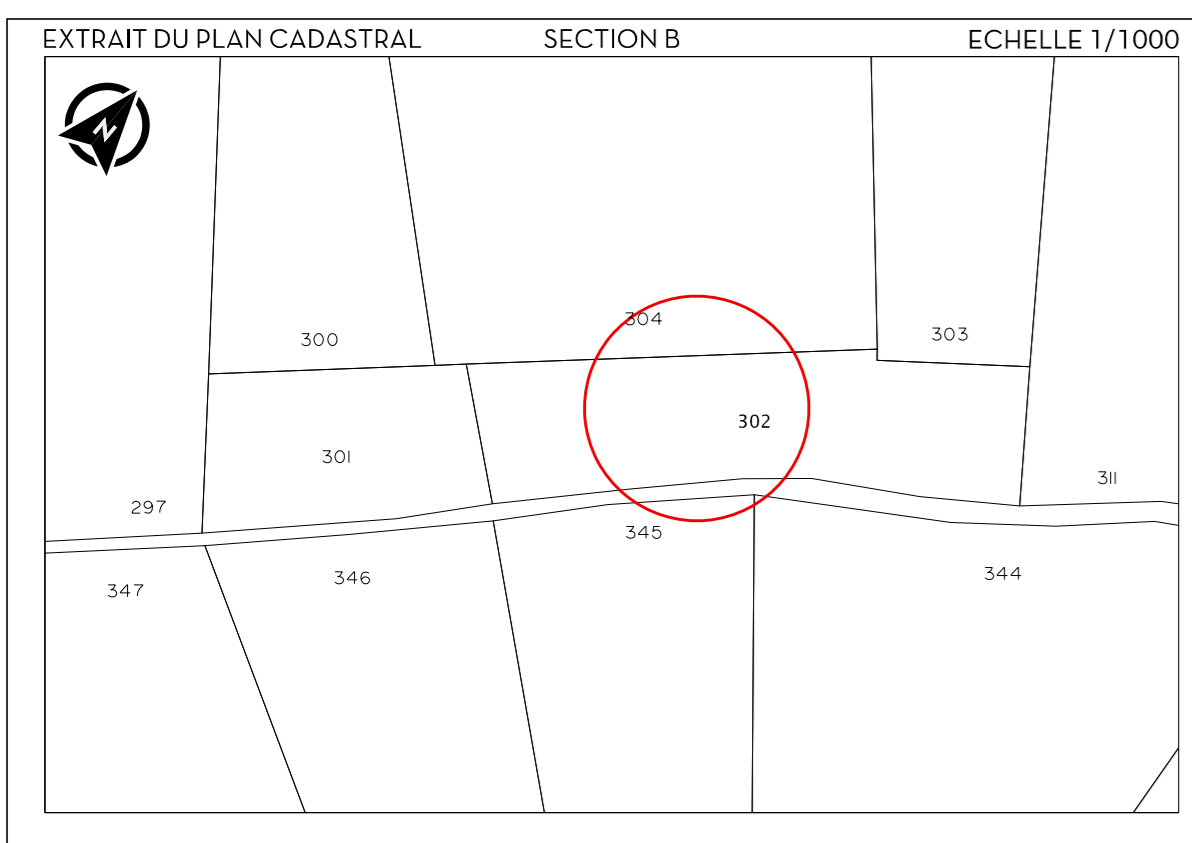


SECTION	NUMERO	PROPRIETAIRES	CONTENANCE
B	302	MME. PELLEGRIN CHRISTINE VERONIQUE ET M. TISON LAURENT	1 270 m <sup>2</sup>
B	301	MME. FALOYA MARIE MAGDELEINE YVONNE	730 m <sup>2</sup>
B	304	MME. BELDAMME SOLANGE ANTOINETTE MONIQUE ET M. FAGET FRANCOIS CHARLES ELIE	8 240 m <sup>2</sup>
B	303	M. CELESTIN CLAUDE RENE GABRIEL	4 270 m <sup>2</sup>
B	311	MME. MERLO ELISABETH	6 460 m <sup>2</sup>
B	344	M. FAGET FRANCOIS CHARLES ELIE	3 850 m <sup>2</sup>
B	345	MME. PELLEGRIN CHRISTINE VERONIQUE ET M. TISON LAURENT	2 360 m <sup>2</sup>

**VALEUR DU DOCUMENT :**  
 GEOREFERENCÉ  
 LES COORDONNEES PLANIMETRIQUES SONT EXPRIMEES DANS LE SYSTEME GEODESIQUE RGF93 - PROJECTION LAMBERT 93.  
 LES COORDONNEES ALTIMETRIQUES SONT EXPRIMEES DANS LE SYSTEME D'ALTITUDE NGF-IIGN 1995.  
 ETAT DES LIEUX :  
 PLAN D'ETAT DES LIEUX ETABLI SUIVANT UN LEVE REGULIER A L'ECHELLE DU 1/2000 EN DATE DU 30/09/2023.  
 VALEUR DES LIMITES :  
 LES LIMITES FIGUREES SUR LE PRESENT PLAN SONT CONFORMES AUX DOCUMENTS FOURNIS PAR LE SERVICE DU CADASTRE.

**LEGENDE :**

	BORD ROUTE, CANVEAU, CHEMIN
	SIGNALISATION HORIZONTALE
	SIGNALISATION VERTICALE, PANNEAUX
	MUR, MUR BAHUT, MUR DE SOUTÈNEMENT
	CLOTURE, PILIER, PORTAIL, GRILLAGE
	BATIMENT DUR, LEGER, TRANSFORMATEUR
	ALTIMETRIE TERRAIN NATUREL, SEUIL, FIL D'EAU
	APFLEUREMENT RESEAUX
	RESEAU ECLAIRAGE ELECTRIQUE, AERIEN
	VEGETATION, HAIE, ALIGNEMENT D'ARBRES
	ZONE BOISEE, FRICHE, LIMITE DE VEGETATION
	TALLUS, ENCOUPEMENT, FOSSE PLUVIAL, ROCHERS
	COURBE DE NIVEAUX COTEES, ECOULEMENT
	LIMITE, NUMERO PARCELLAIRE, EMPRISE DU LEVE

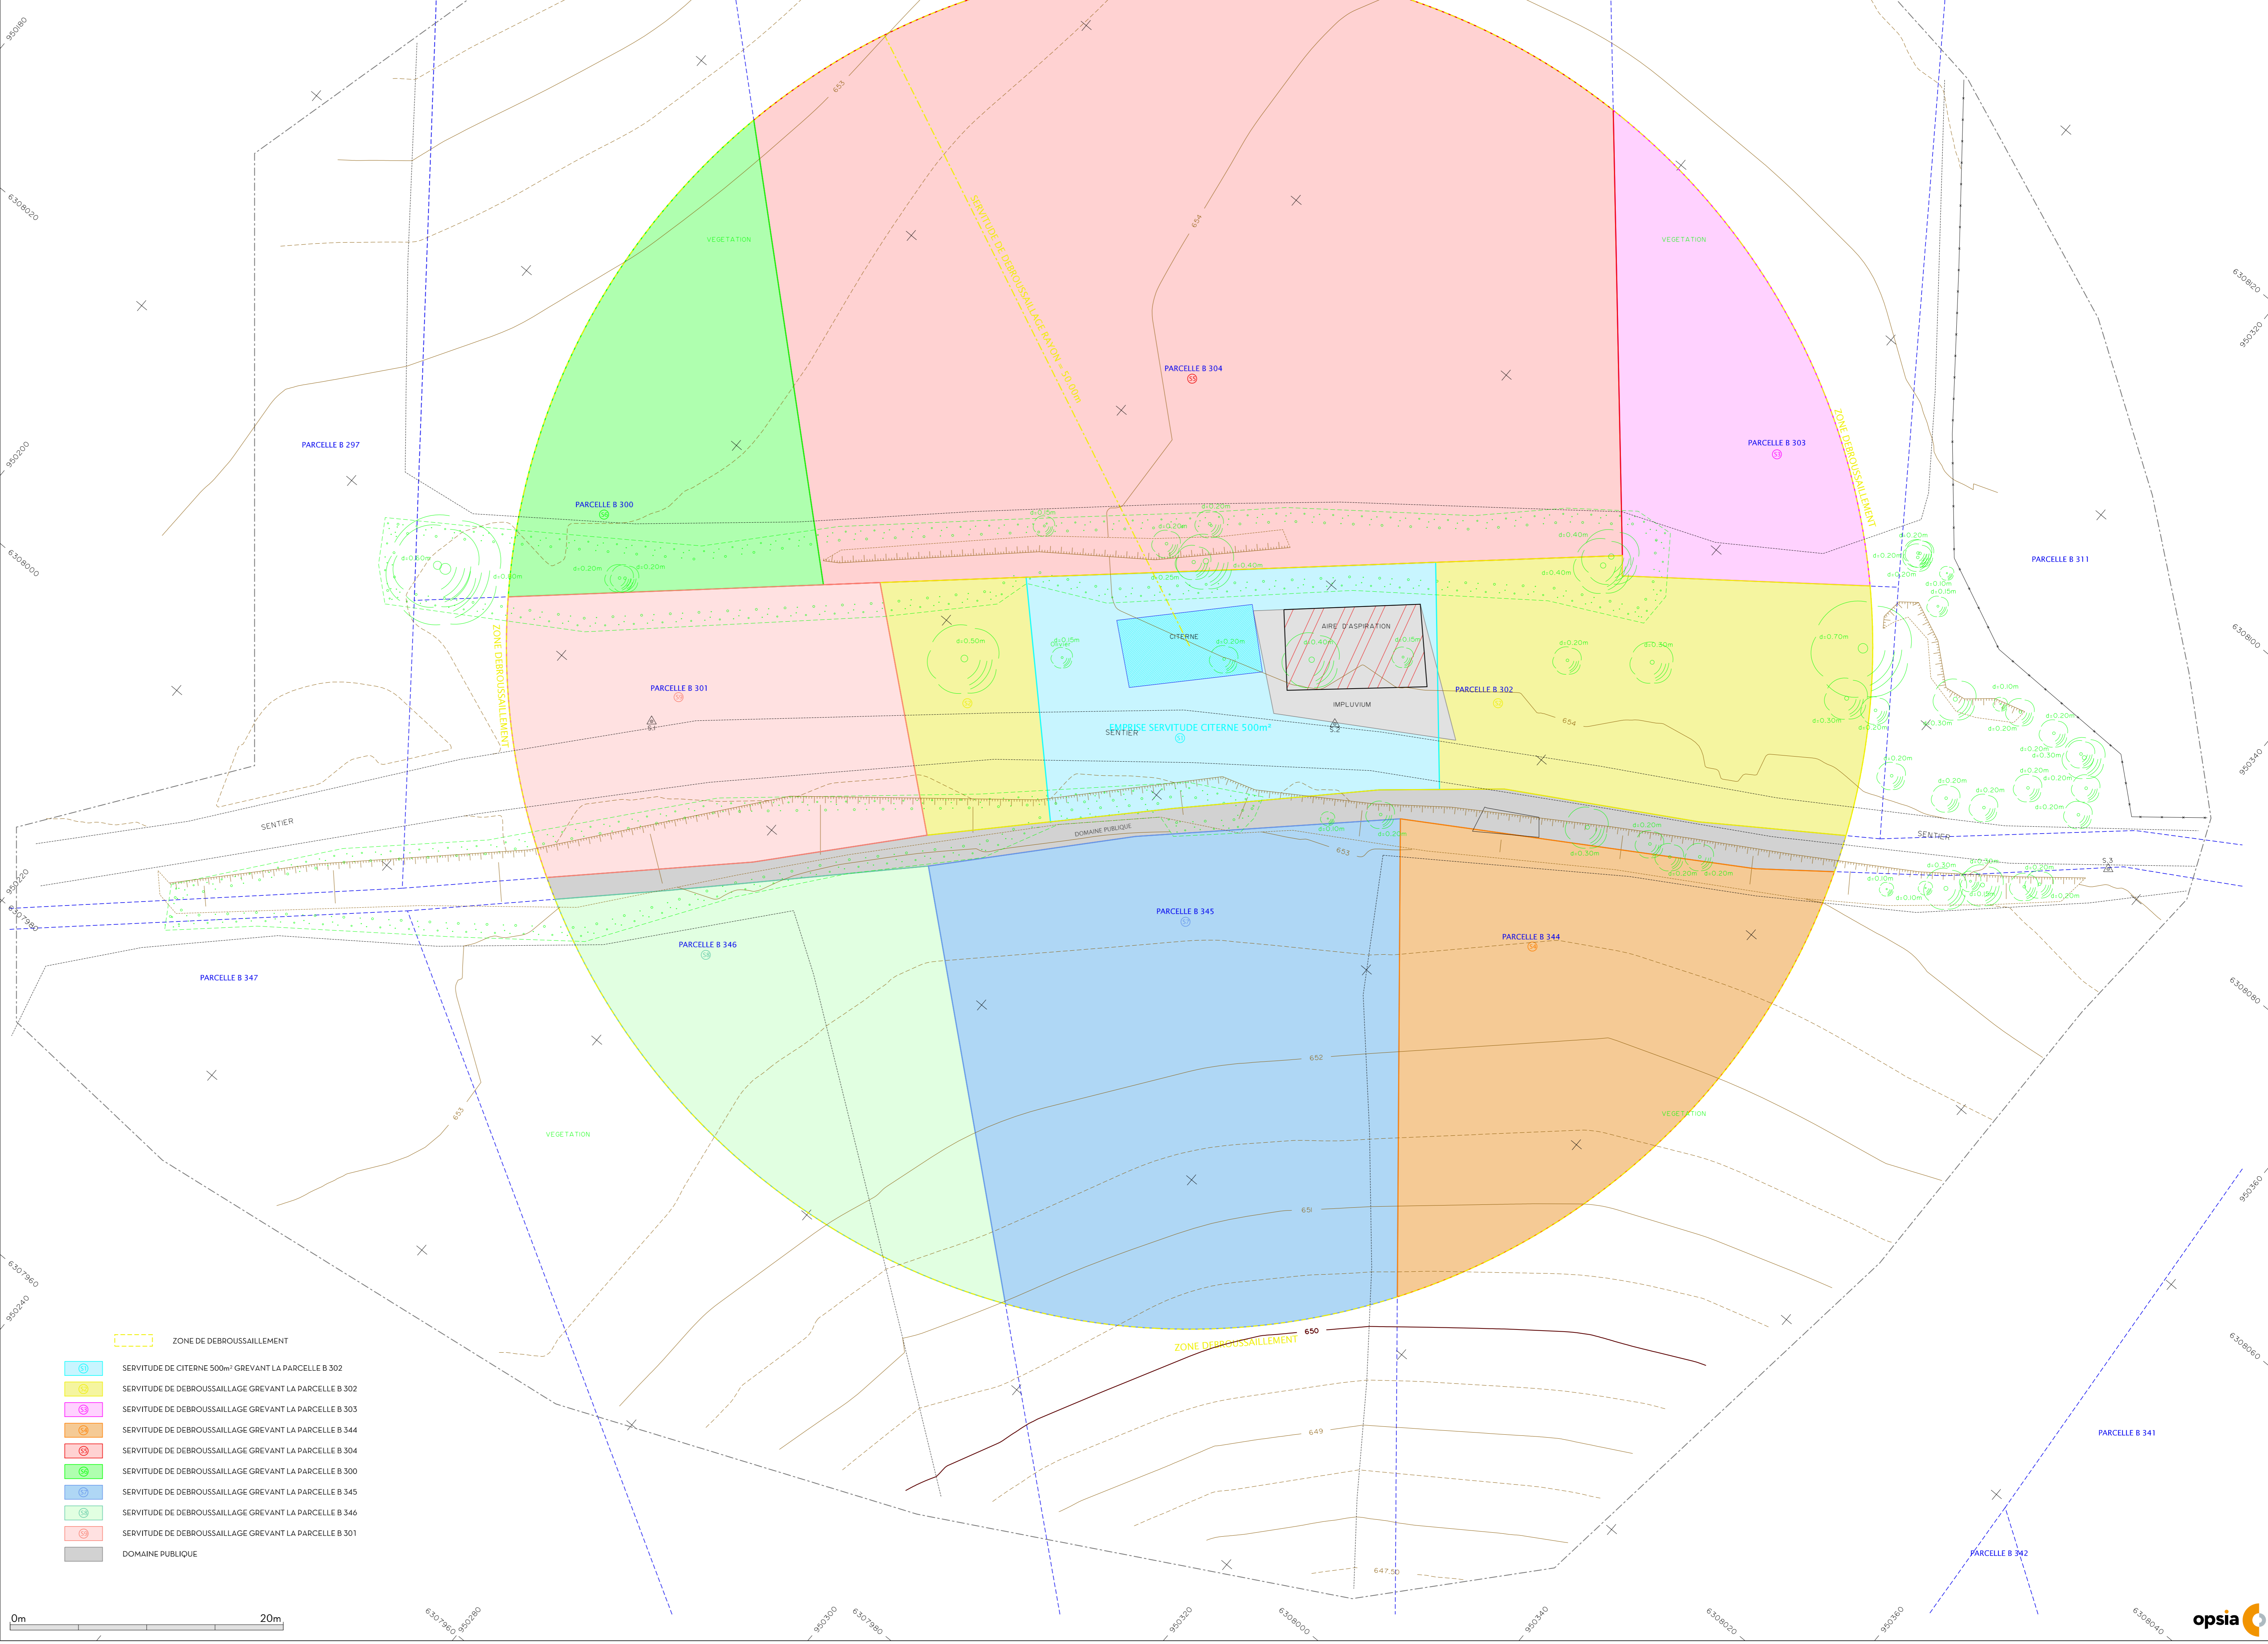

	ZONE DE DEBROUSSAILLEMENT
	SERVITUDE DE CITERNE 500m <sup>2</sup> GREVANT LA PARCELLE B.302
	SERVITUDE DE DEBROUSSAILLAGE GREVANT LA PARCELLE B.302
	SERVITUDE DE DEBROUSSAILLAGE GREVANT LA PARCELLE B.303
	SERVITUDE DE DEBROUSSAILLAGE GREVANT LA PARCELLE B.344
	SERVITUDE DE DEBROUSSAILLAGE GREVANT LA PARCELLE B.304
	SERVITUDE DE DEBROUSSAILLAGE GREVANT LA PARCELLE B.300
	SERVITUDE DE DEBROUSSAILLAGE GREVANT LA PARCELLE B.345
	SERVITUDE DE DEBROUSSAILLAGE GREVANT LA PARCELLE B.346
	SERVITUDE DE DEBROUSSAILLAGE GREVANT LA PARCELLE B.301
	DOMAINE PUBLICQUE

