




VUE EN PLAN

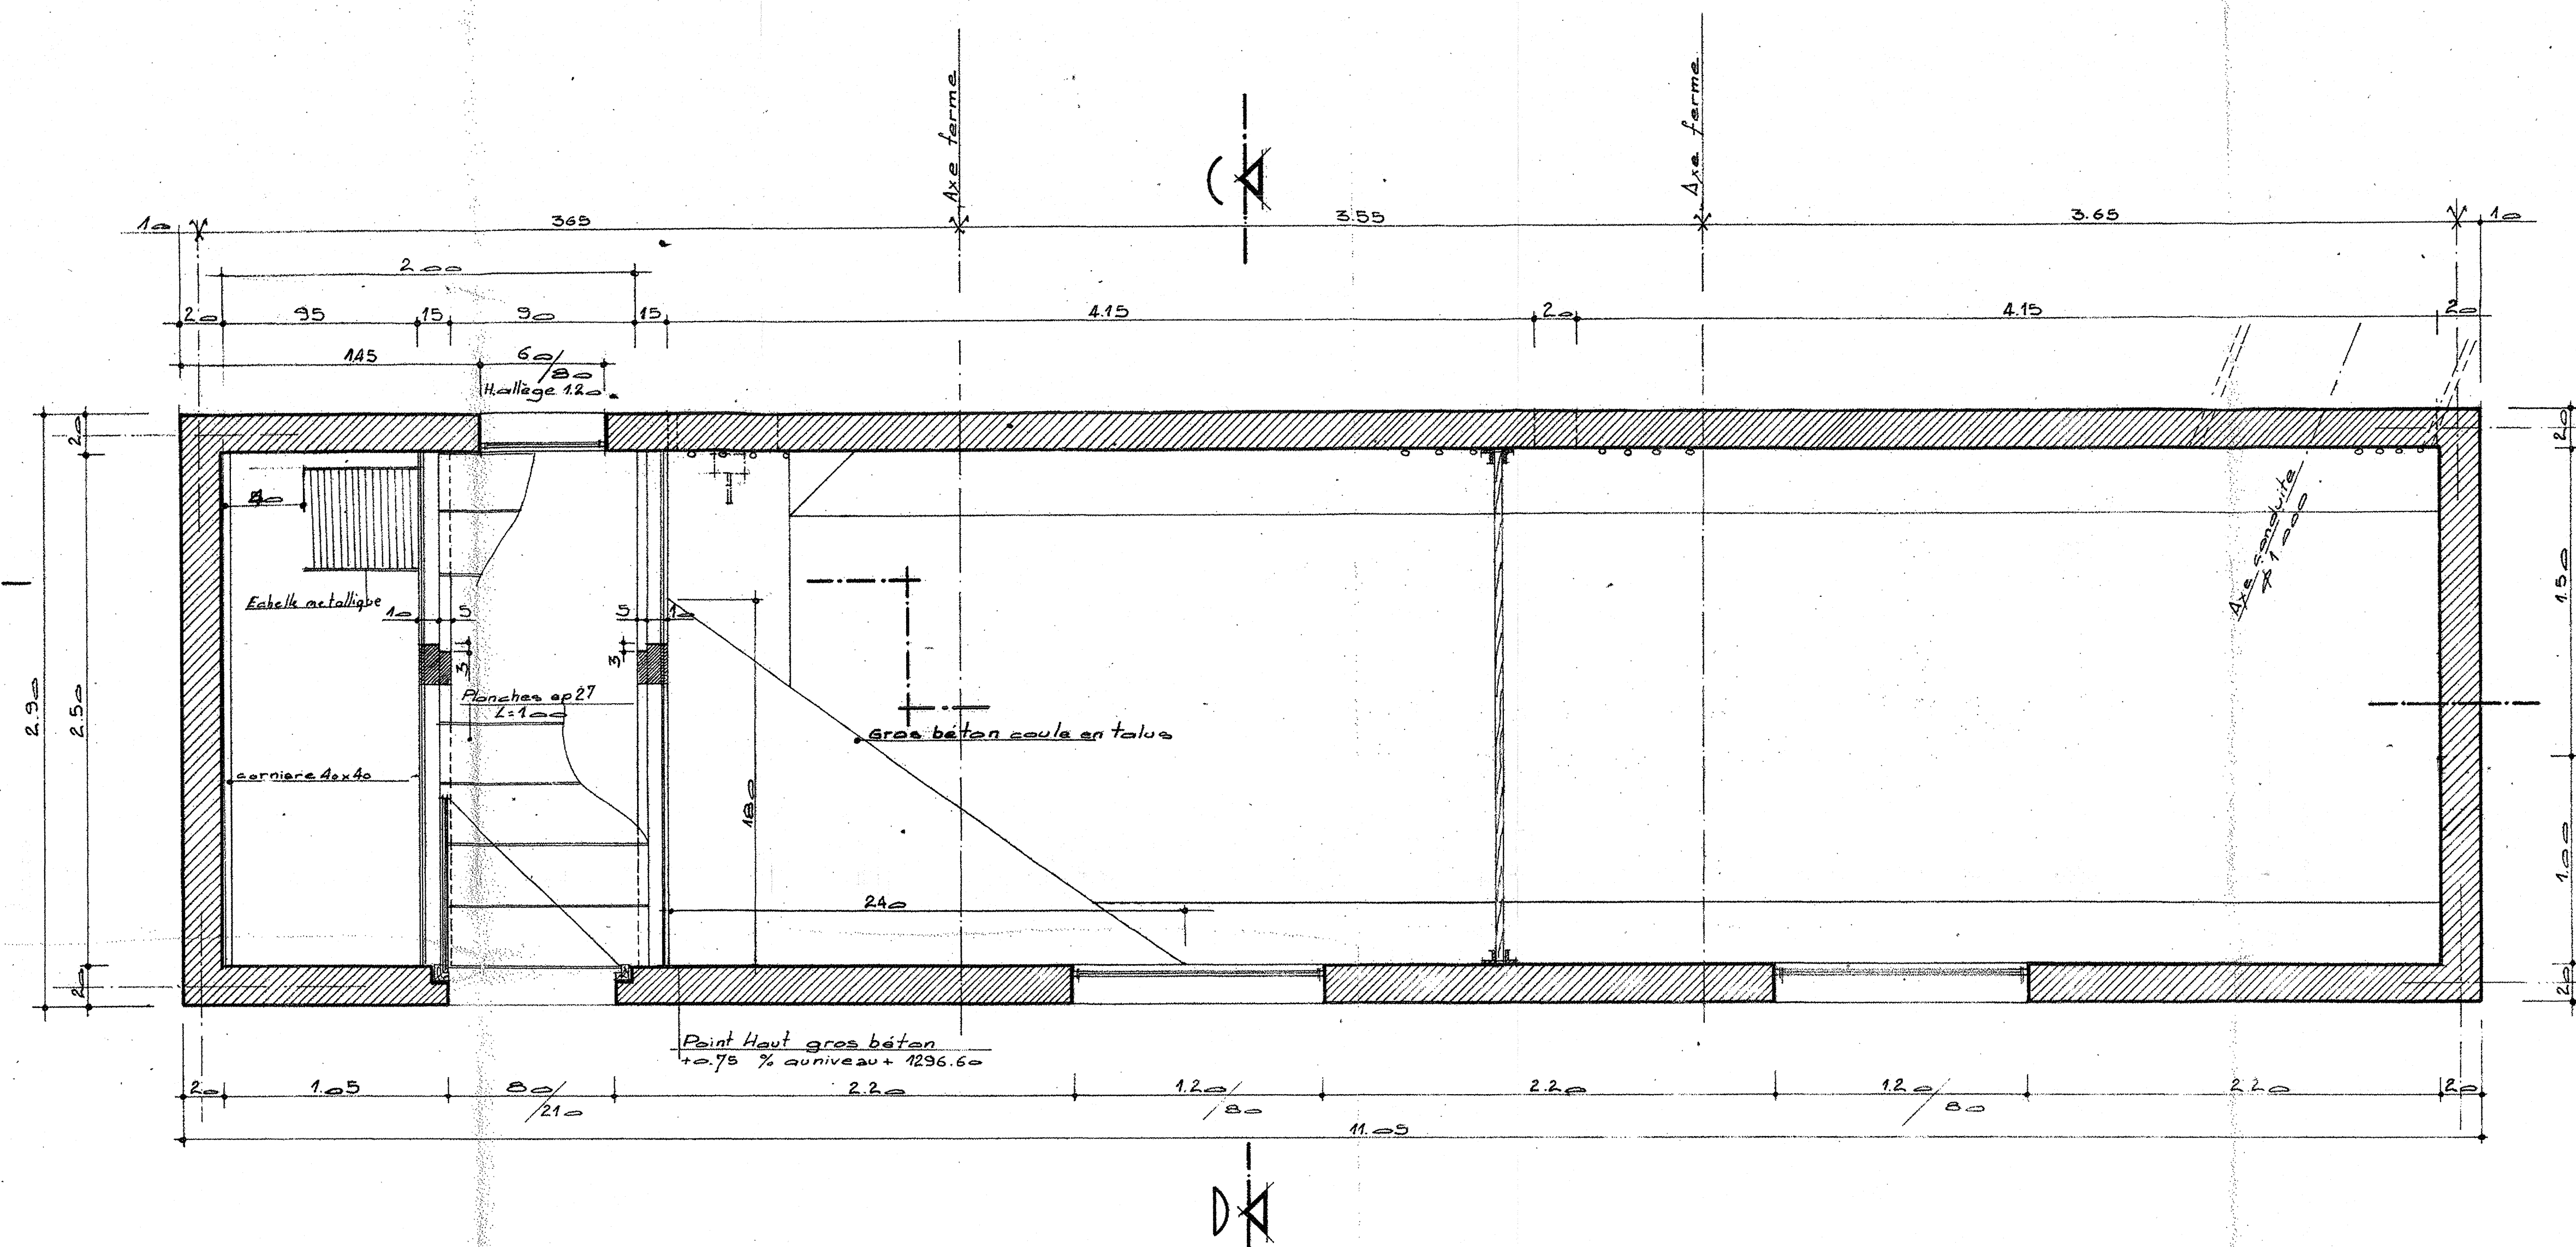


COUPE A B

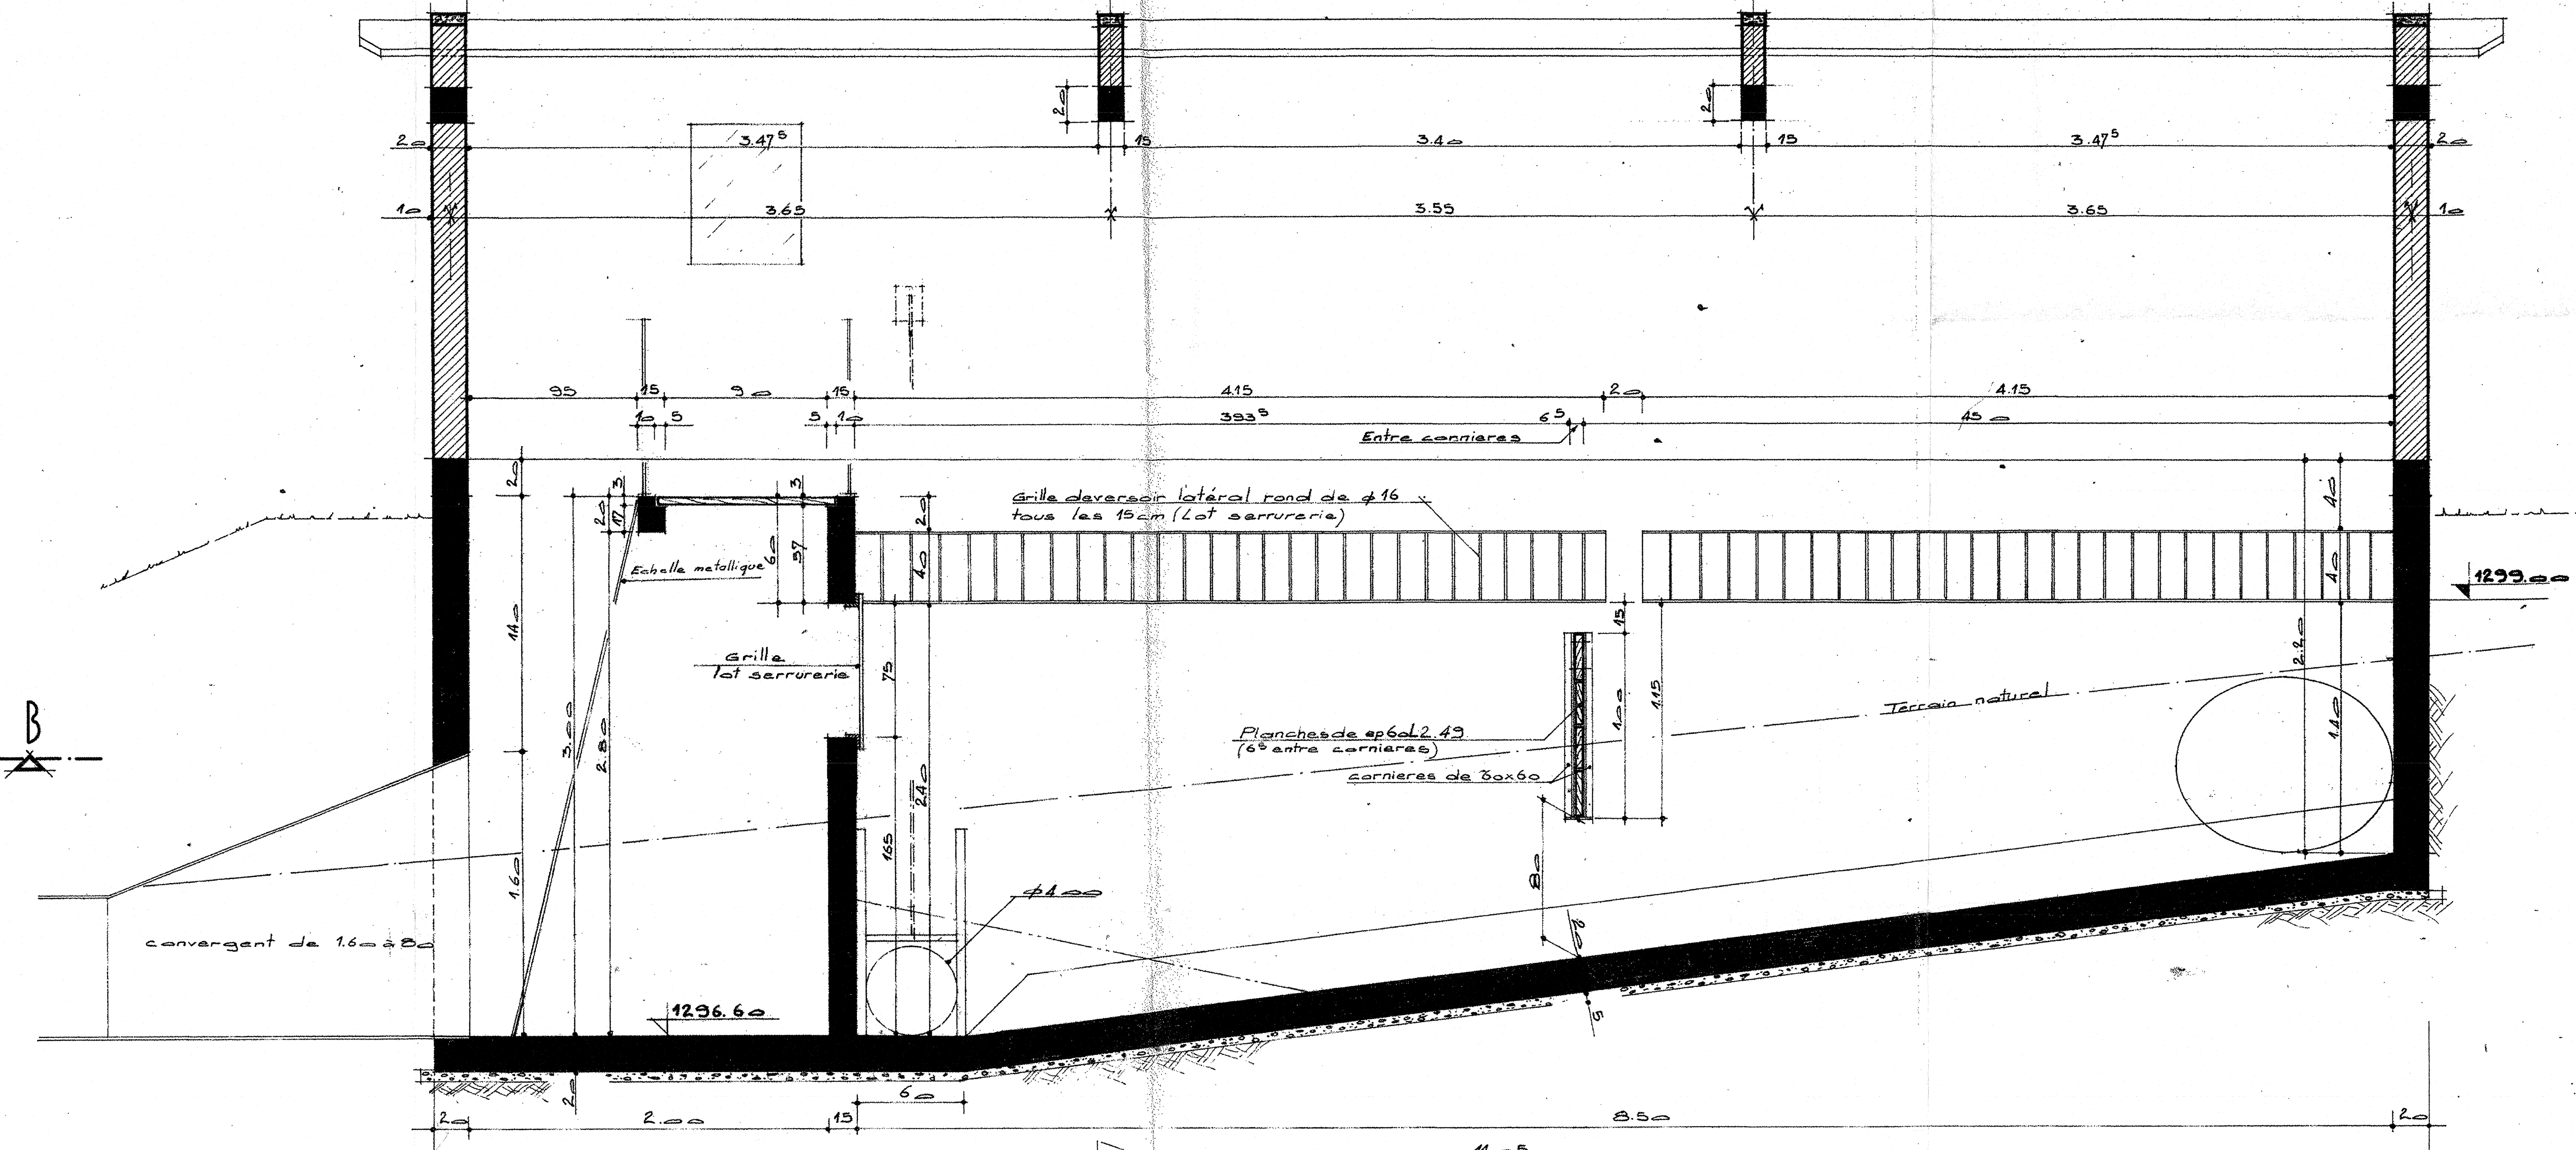


COUPE A B

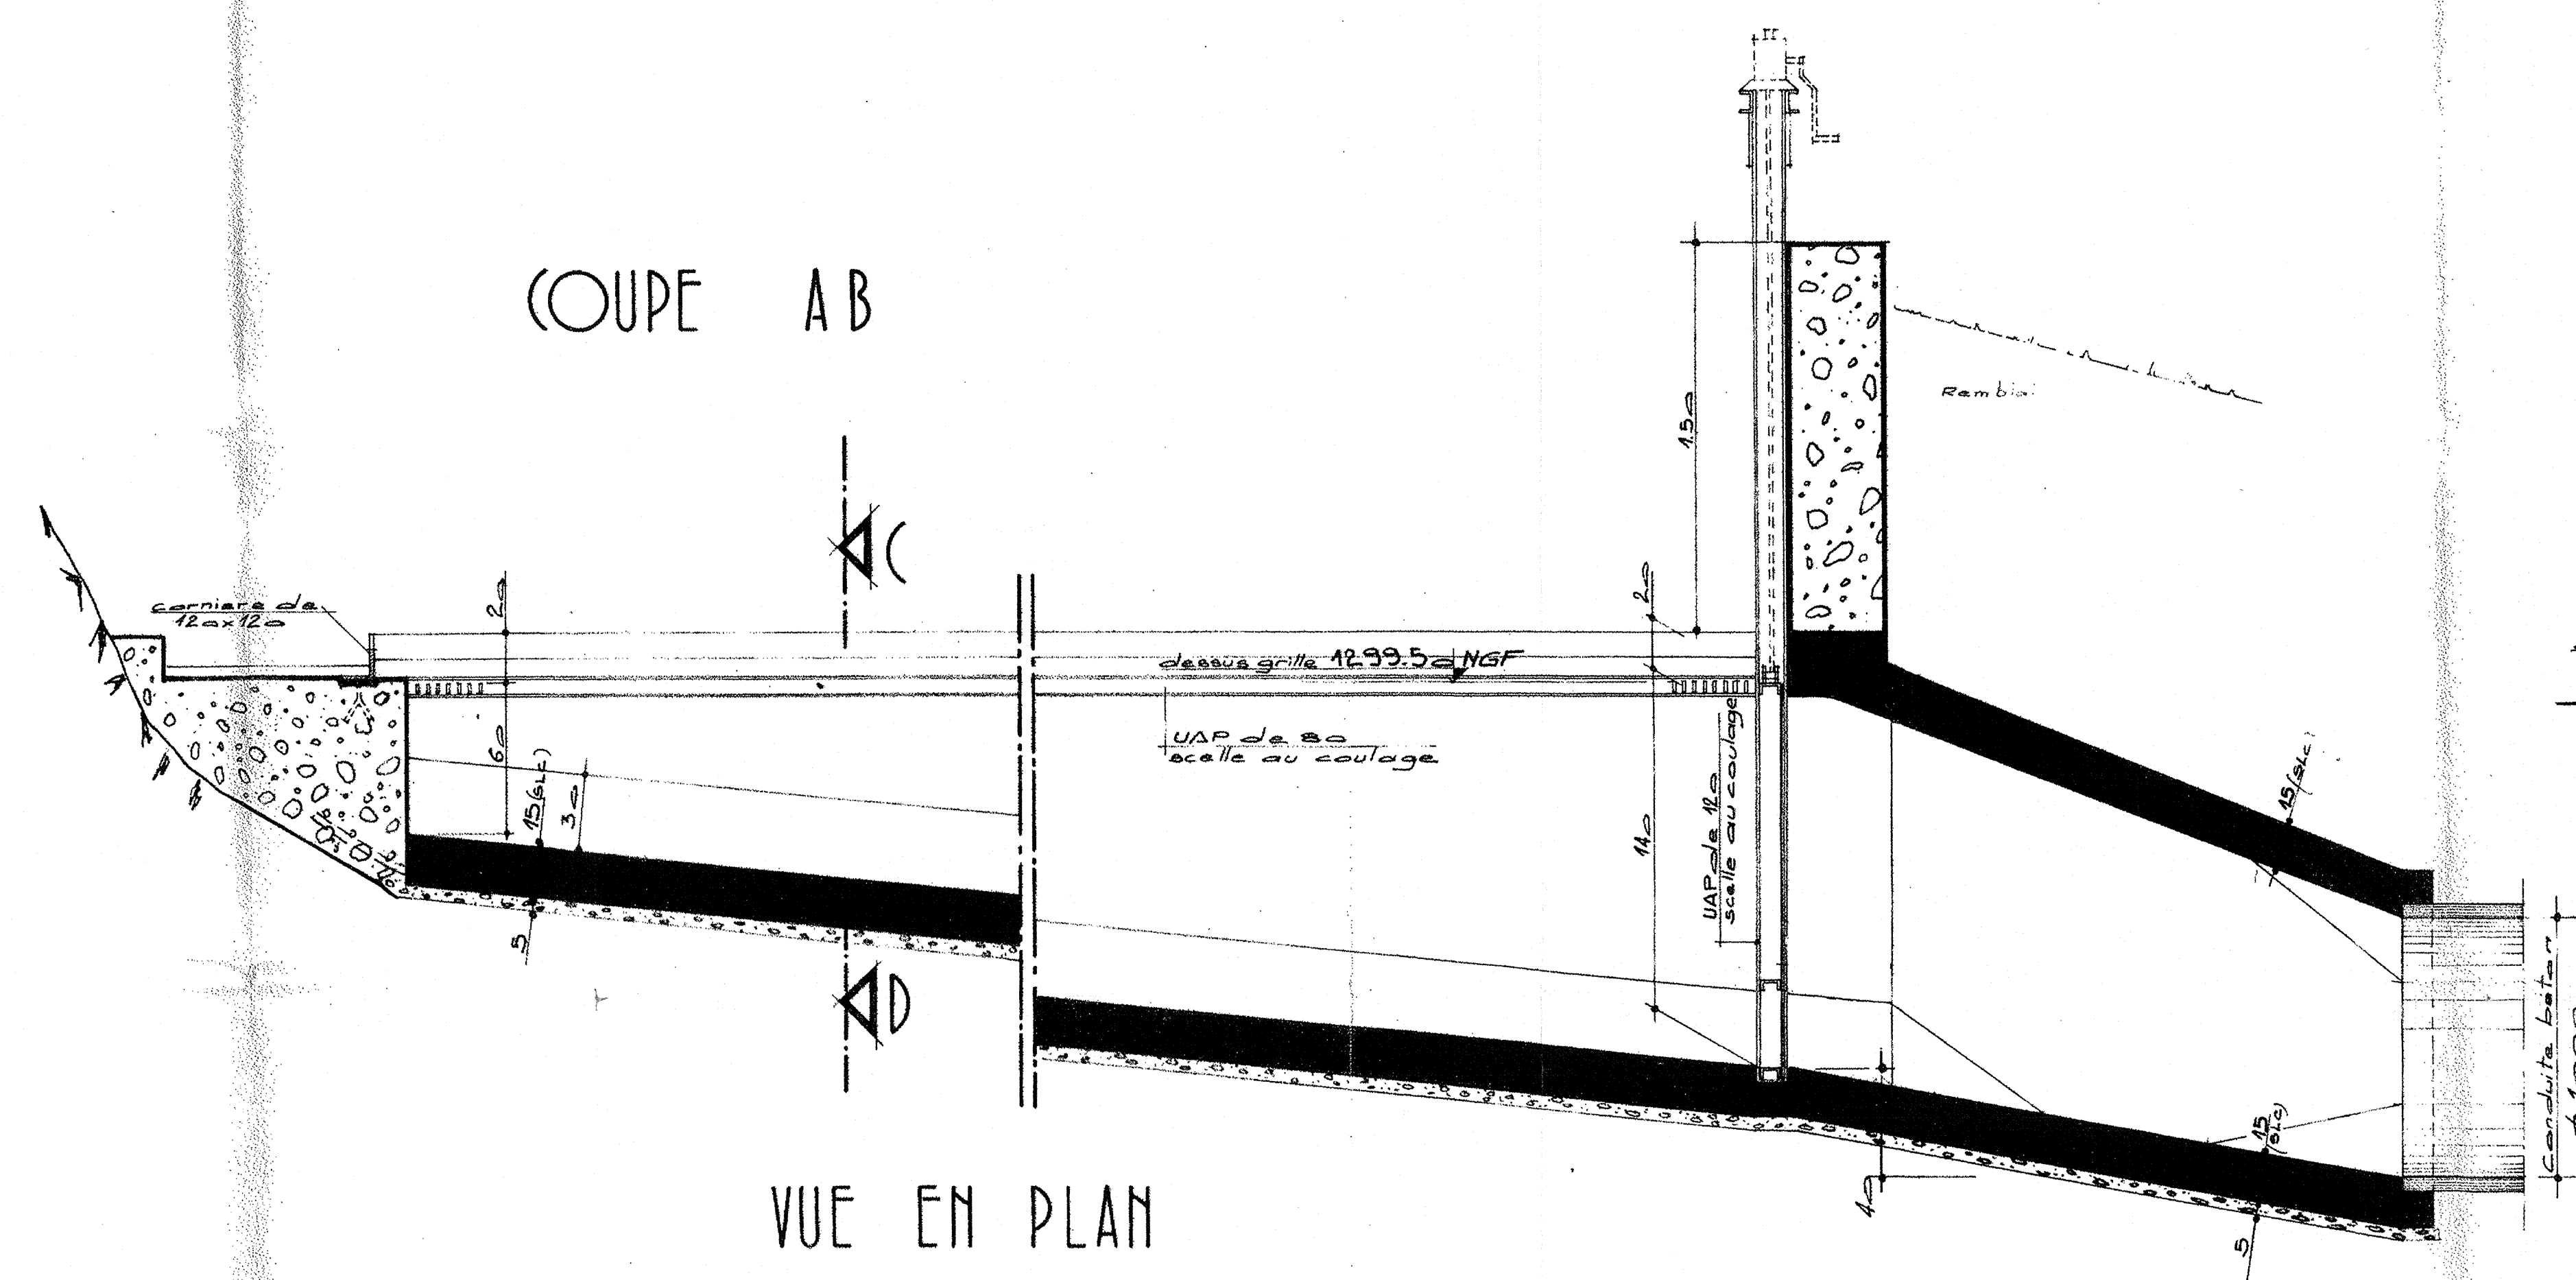


COUPE (D)

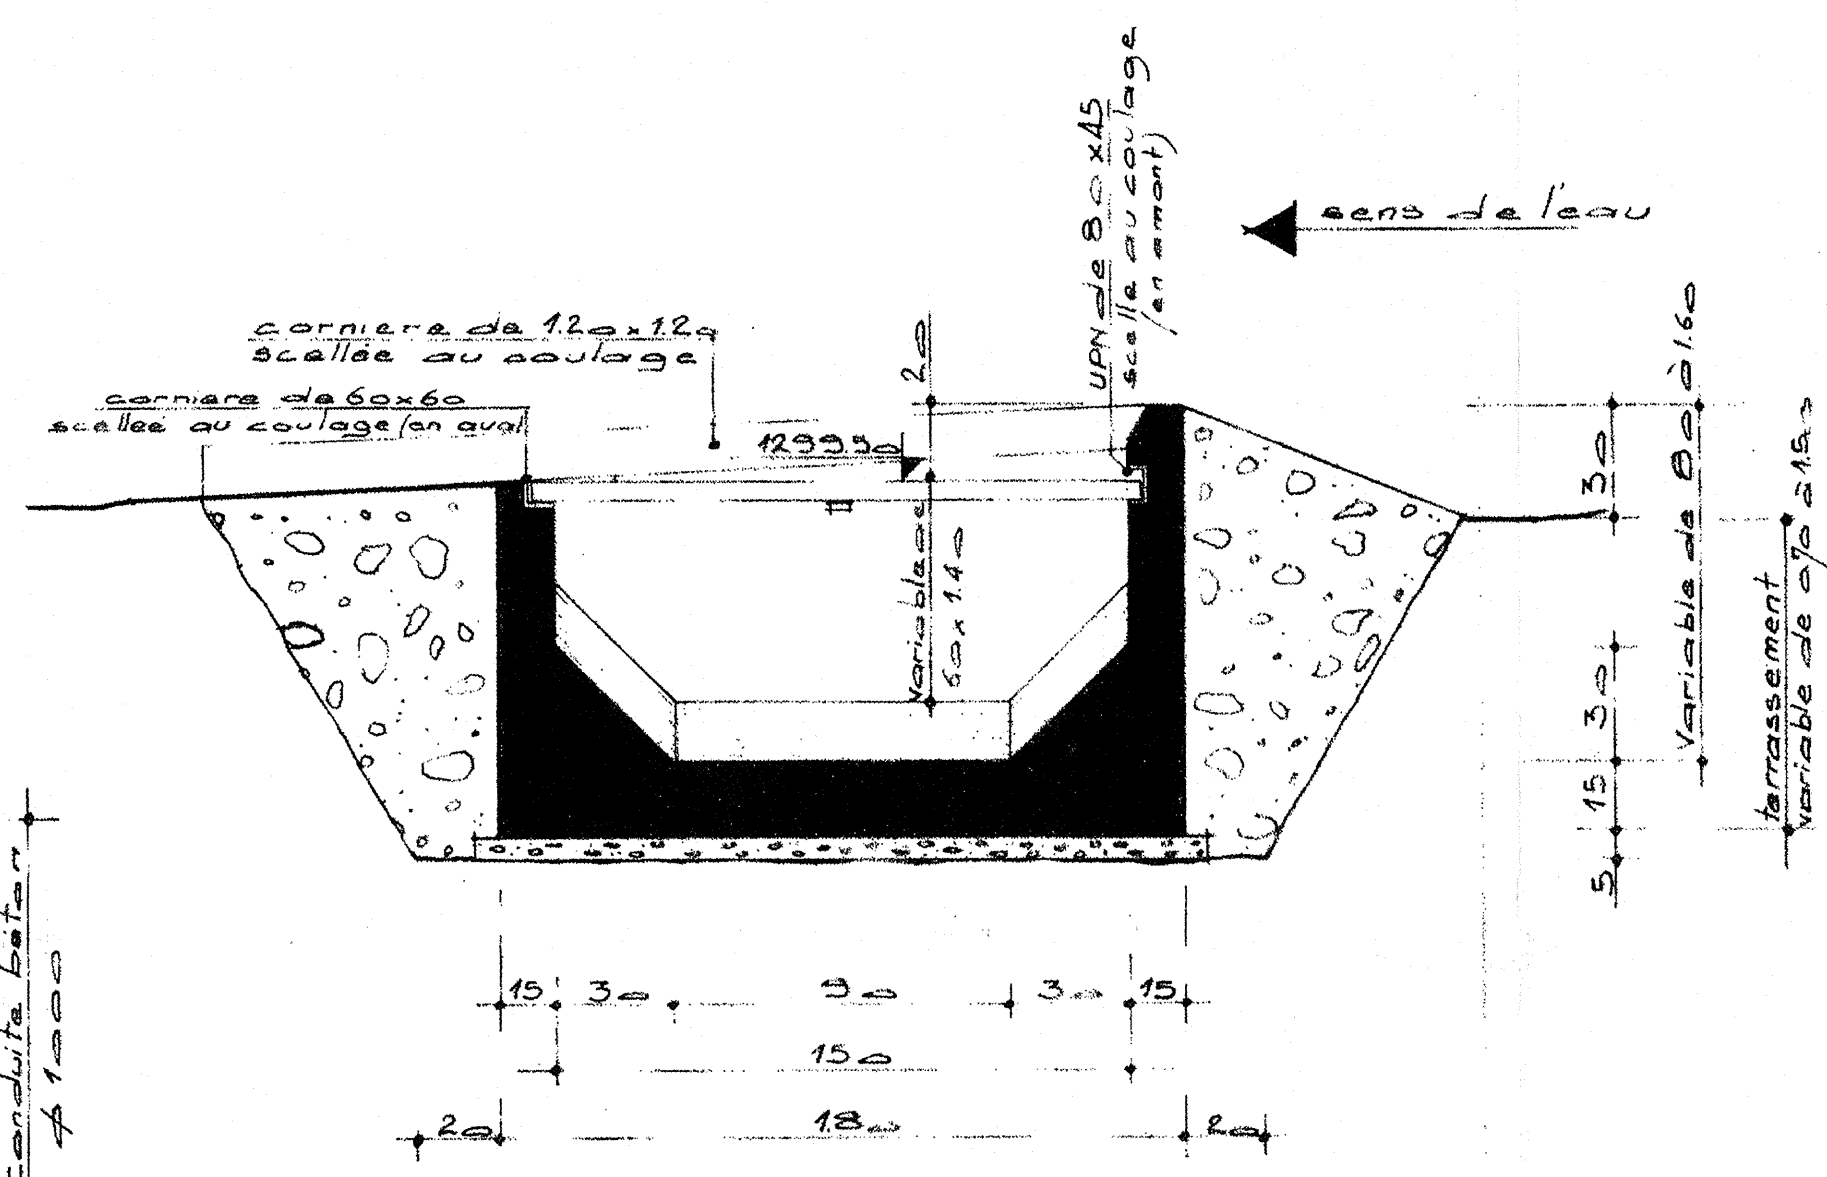


VUE EN PLAN

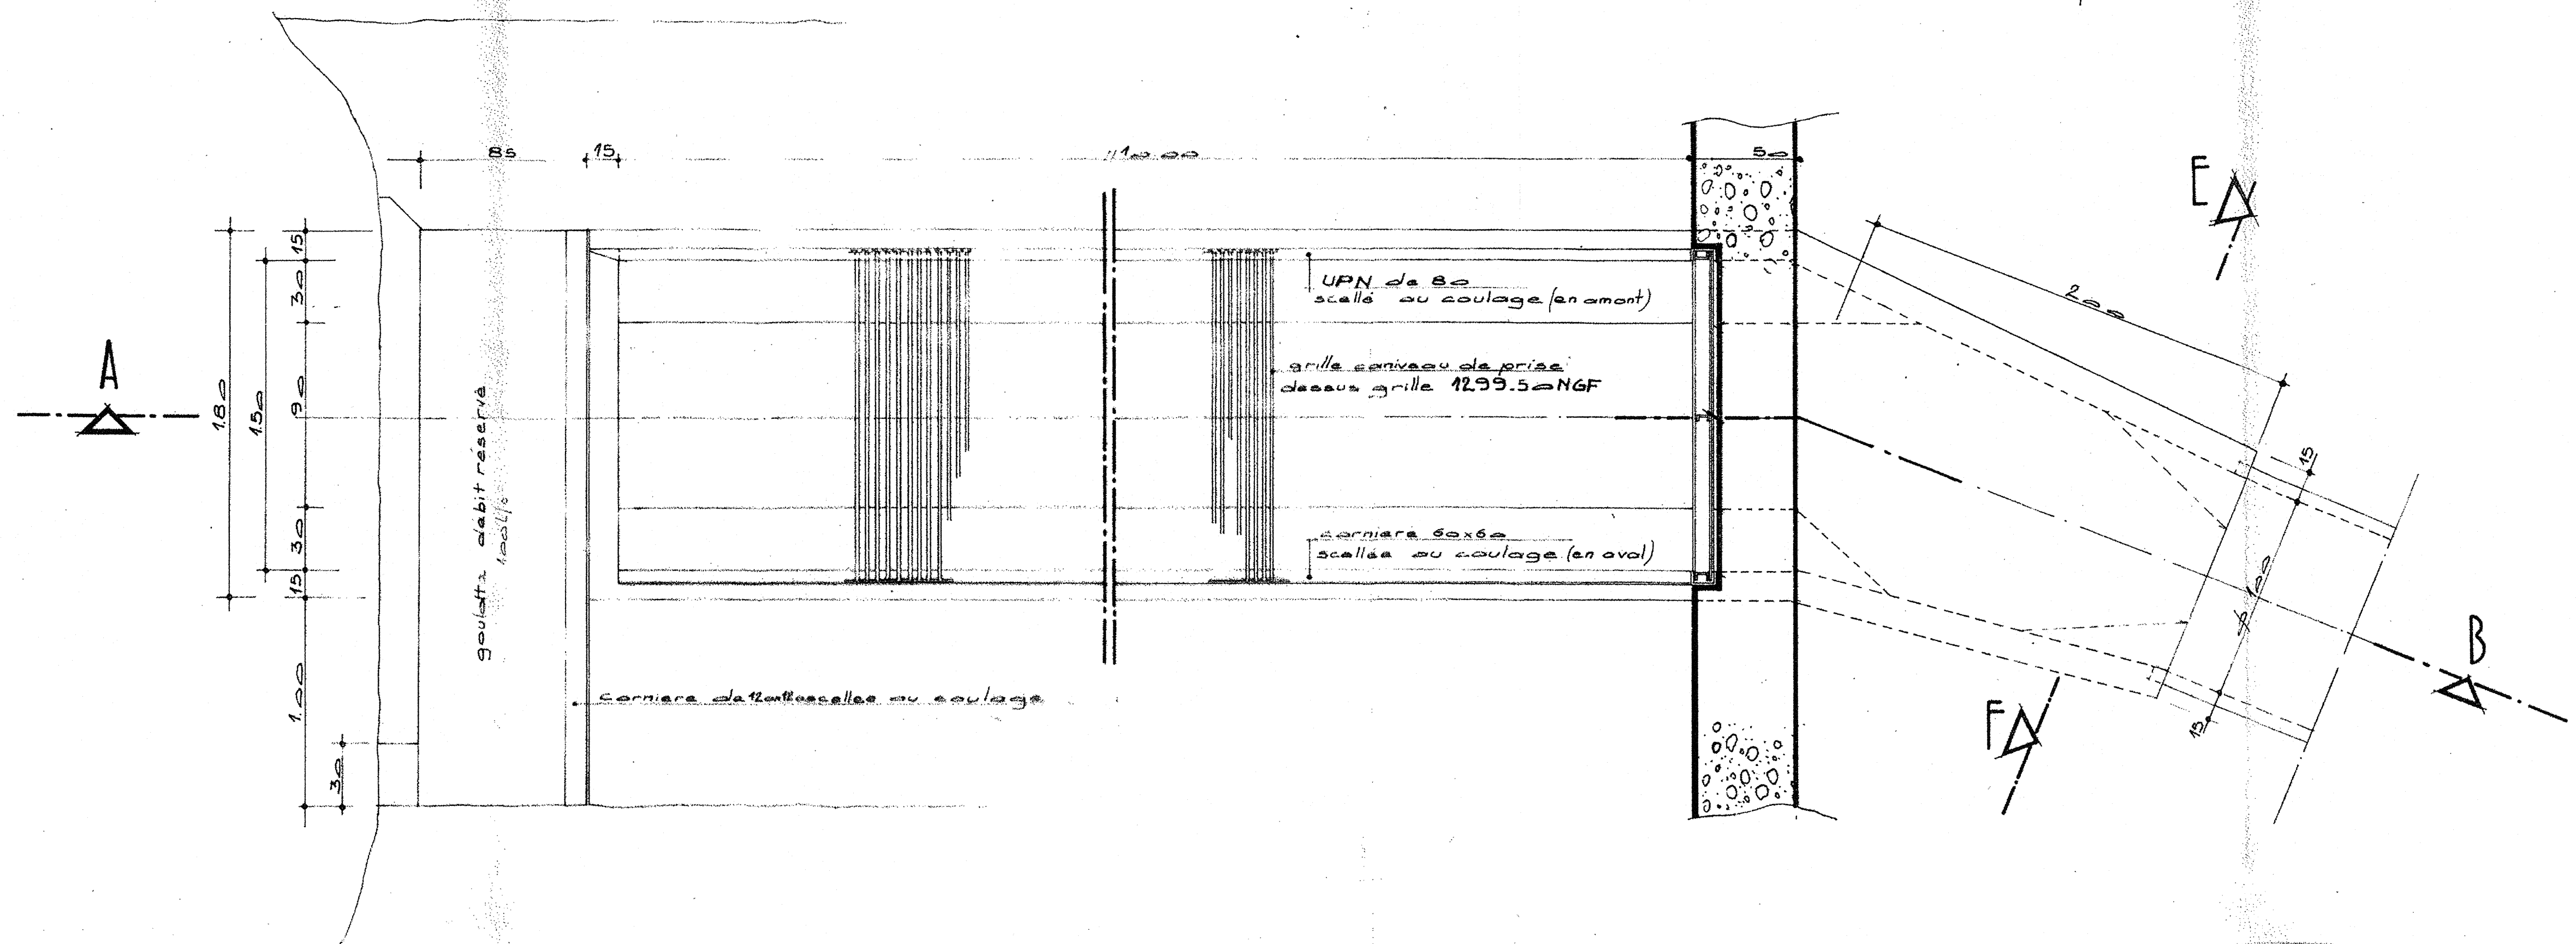


COUPE EF

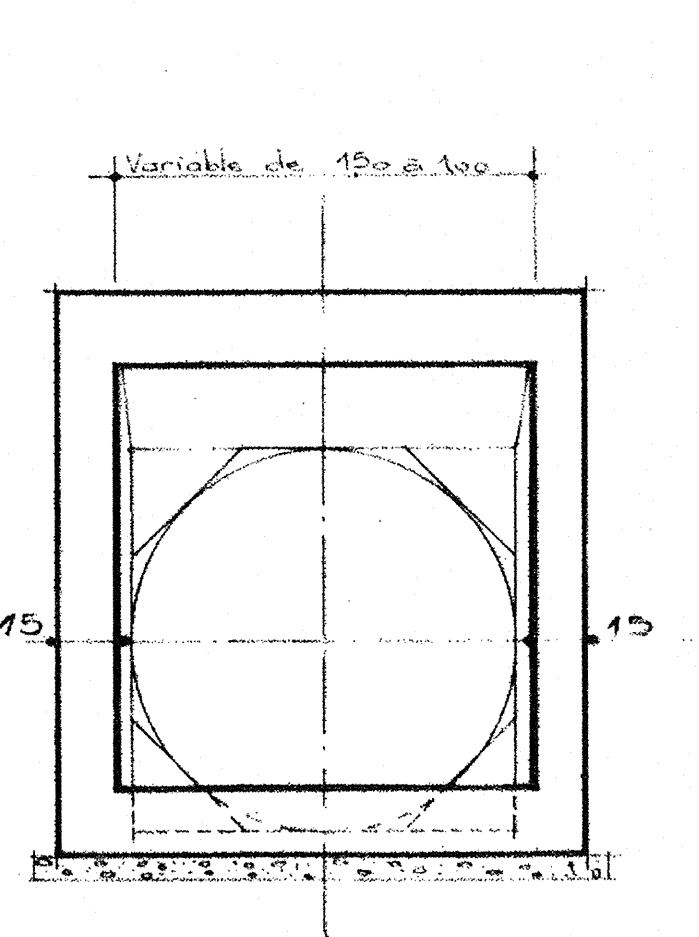

COUPE (C)

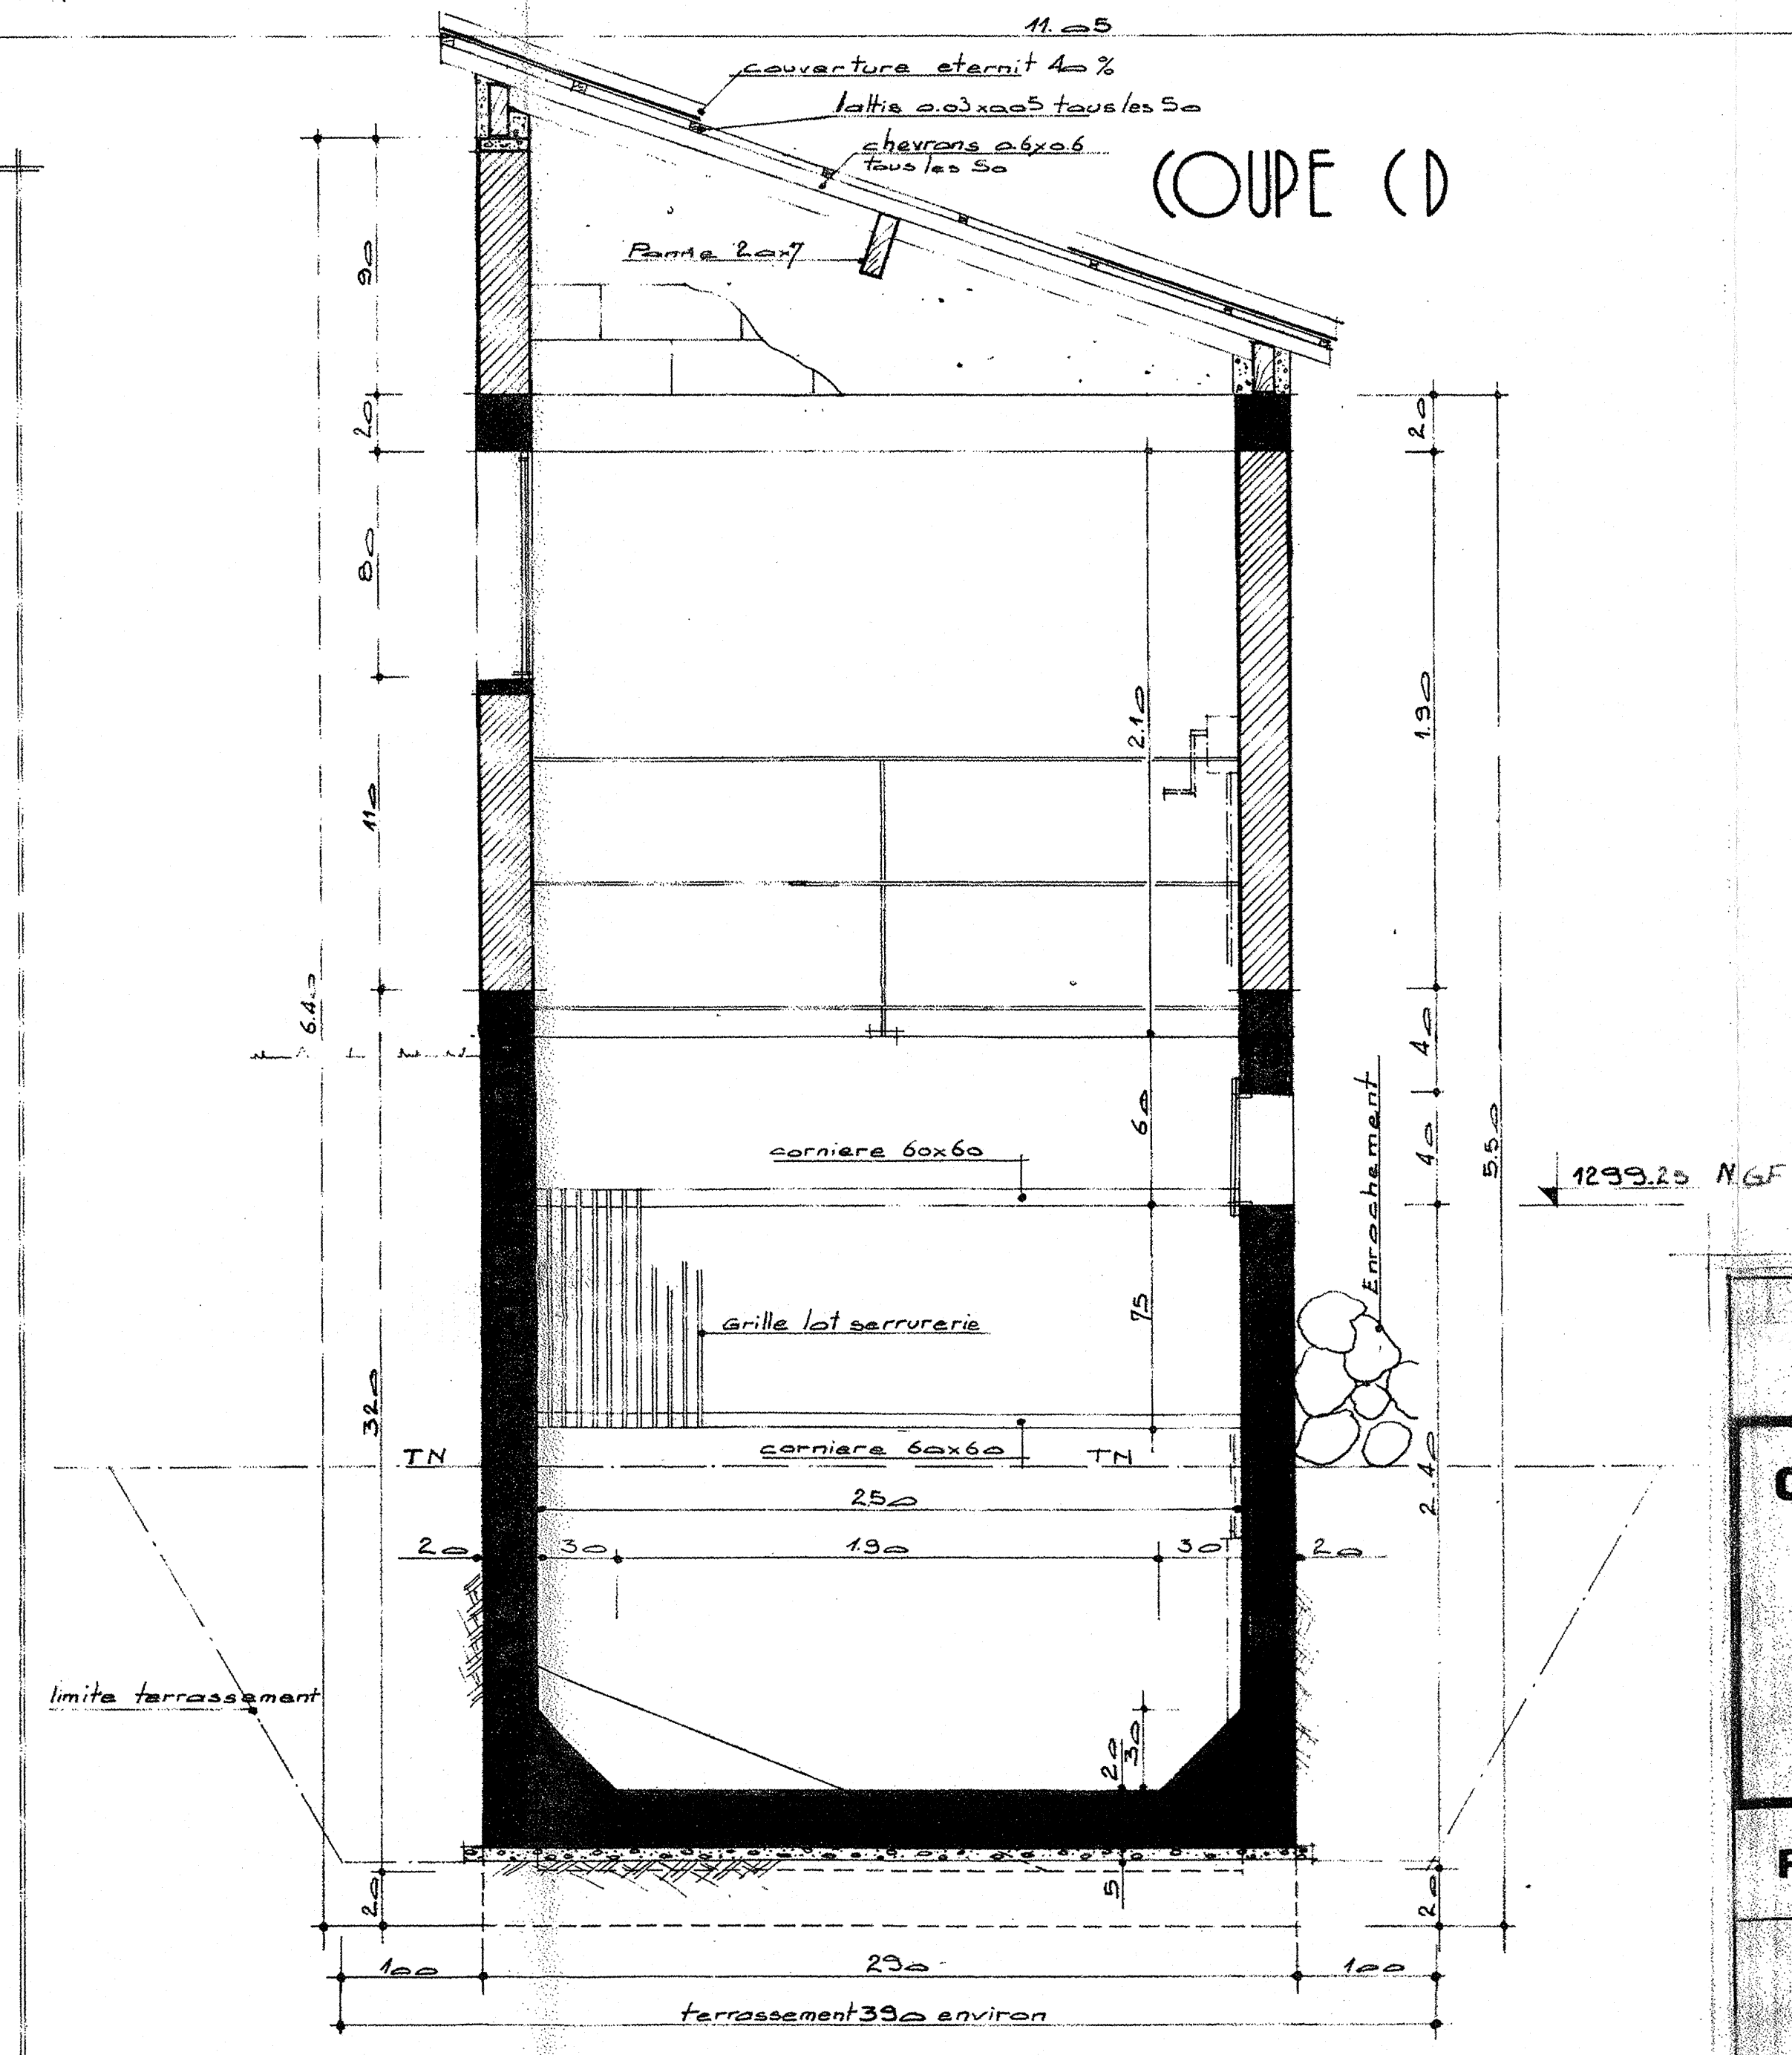

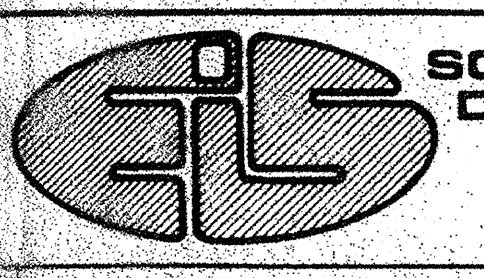DEPARTEMENT DES ALPES DE HAUTE PROVENCE	
COMMUNE DE MELEANS - REVEL	
CENTRALE ELECTRIQUE DU MARTINET	
RIVIERE	RIOU DE LA BLANCHE
PRISE D'EAU	
VUE EN PLAN	
COUPES	
PROJET	
 SOCIÉTÉ D'ETUDES ET D'INGENIERIE DE L'INDUSTRIE ET DES SERVICES A TOULOUSE 36 rue Louis Pasteur 31069 CEREX - T. (05) 62 14 45	
DOSSIER N° 06.73.3 PLAN N° 6AB	
Ech: 1/20 Le: 21.1.75 Pers: E.G. Verif:	