Commune de Redortiers
Lieu-dit : "Secteur Couravoune"

Profil en Long Ouest-Est

Complément PC

annule et remplace la PC3
déposée le 29 Mai

Echelle en X : 1/500
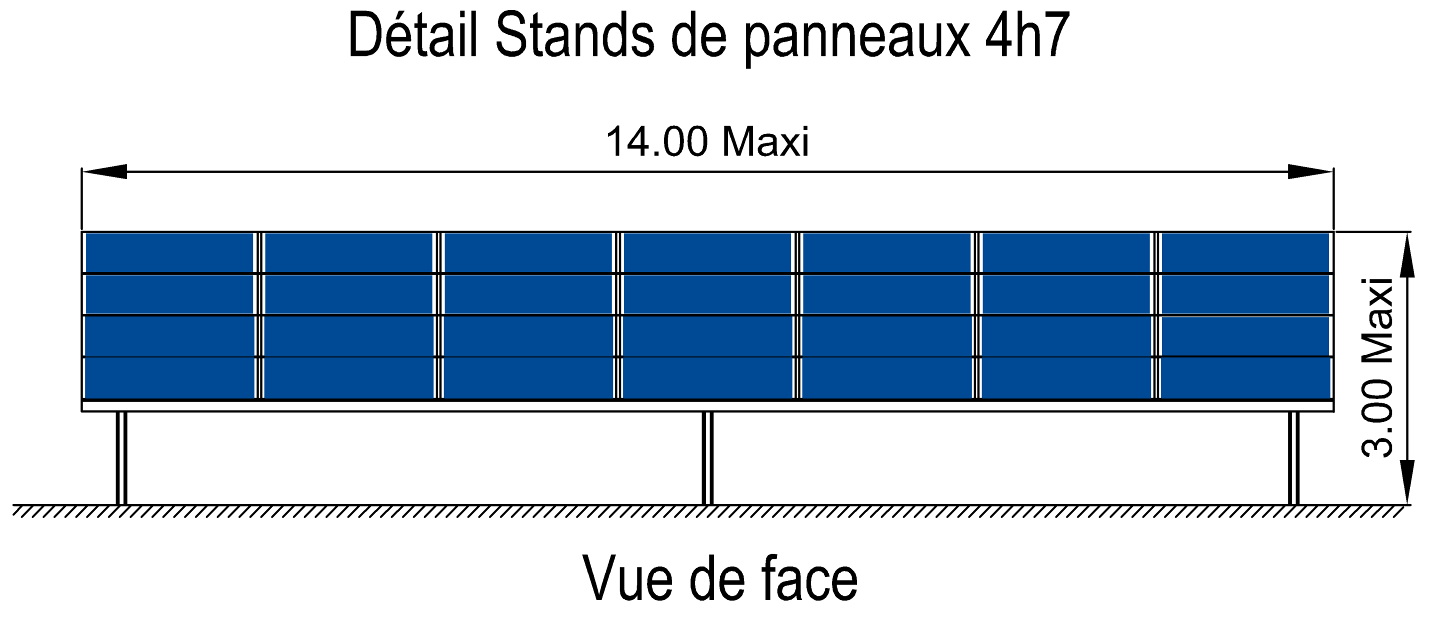
Echelle en Y : 1/500