





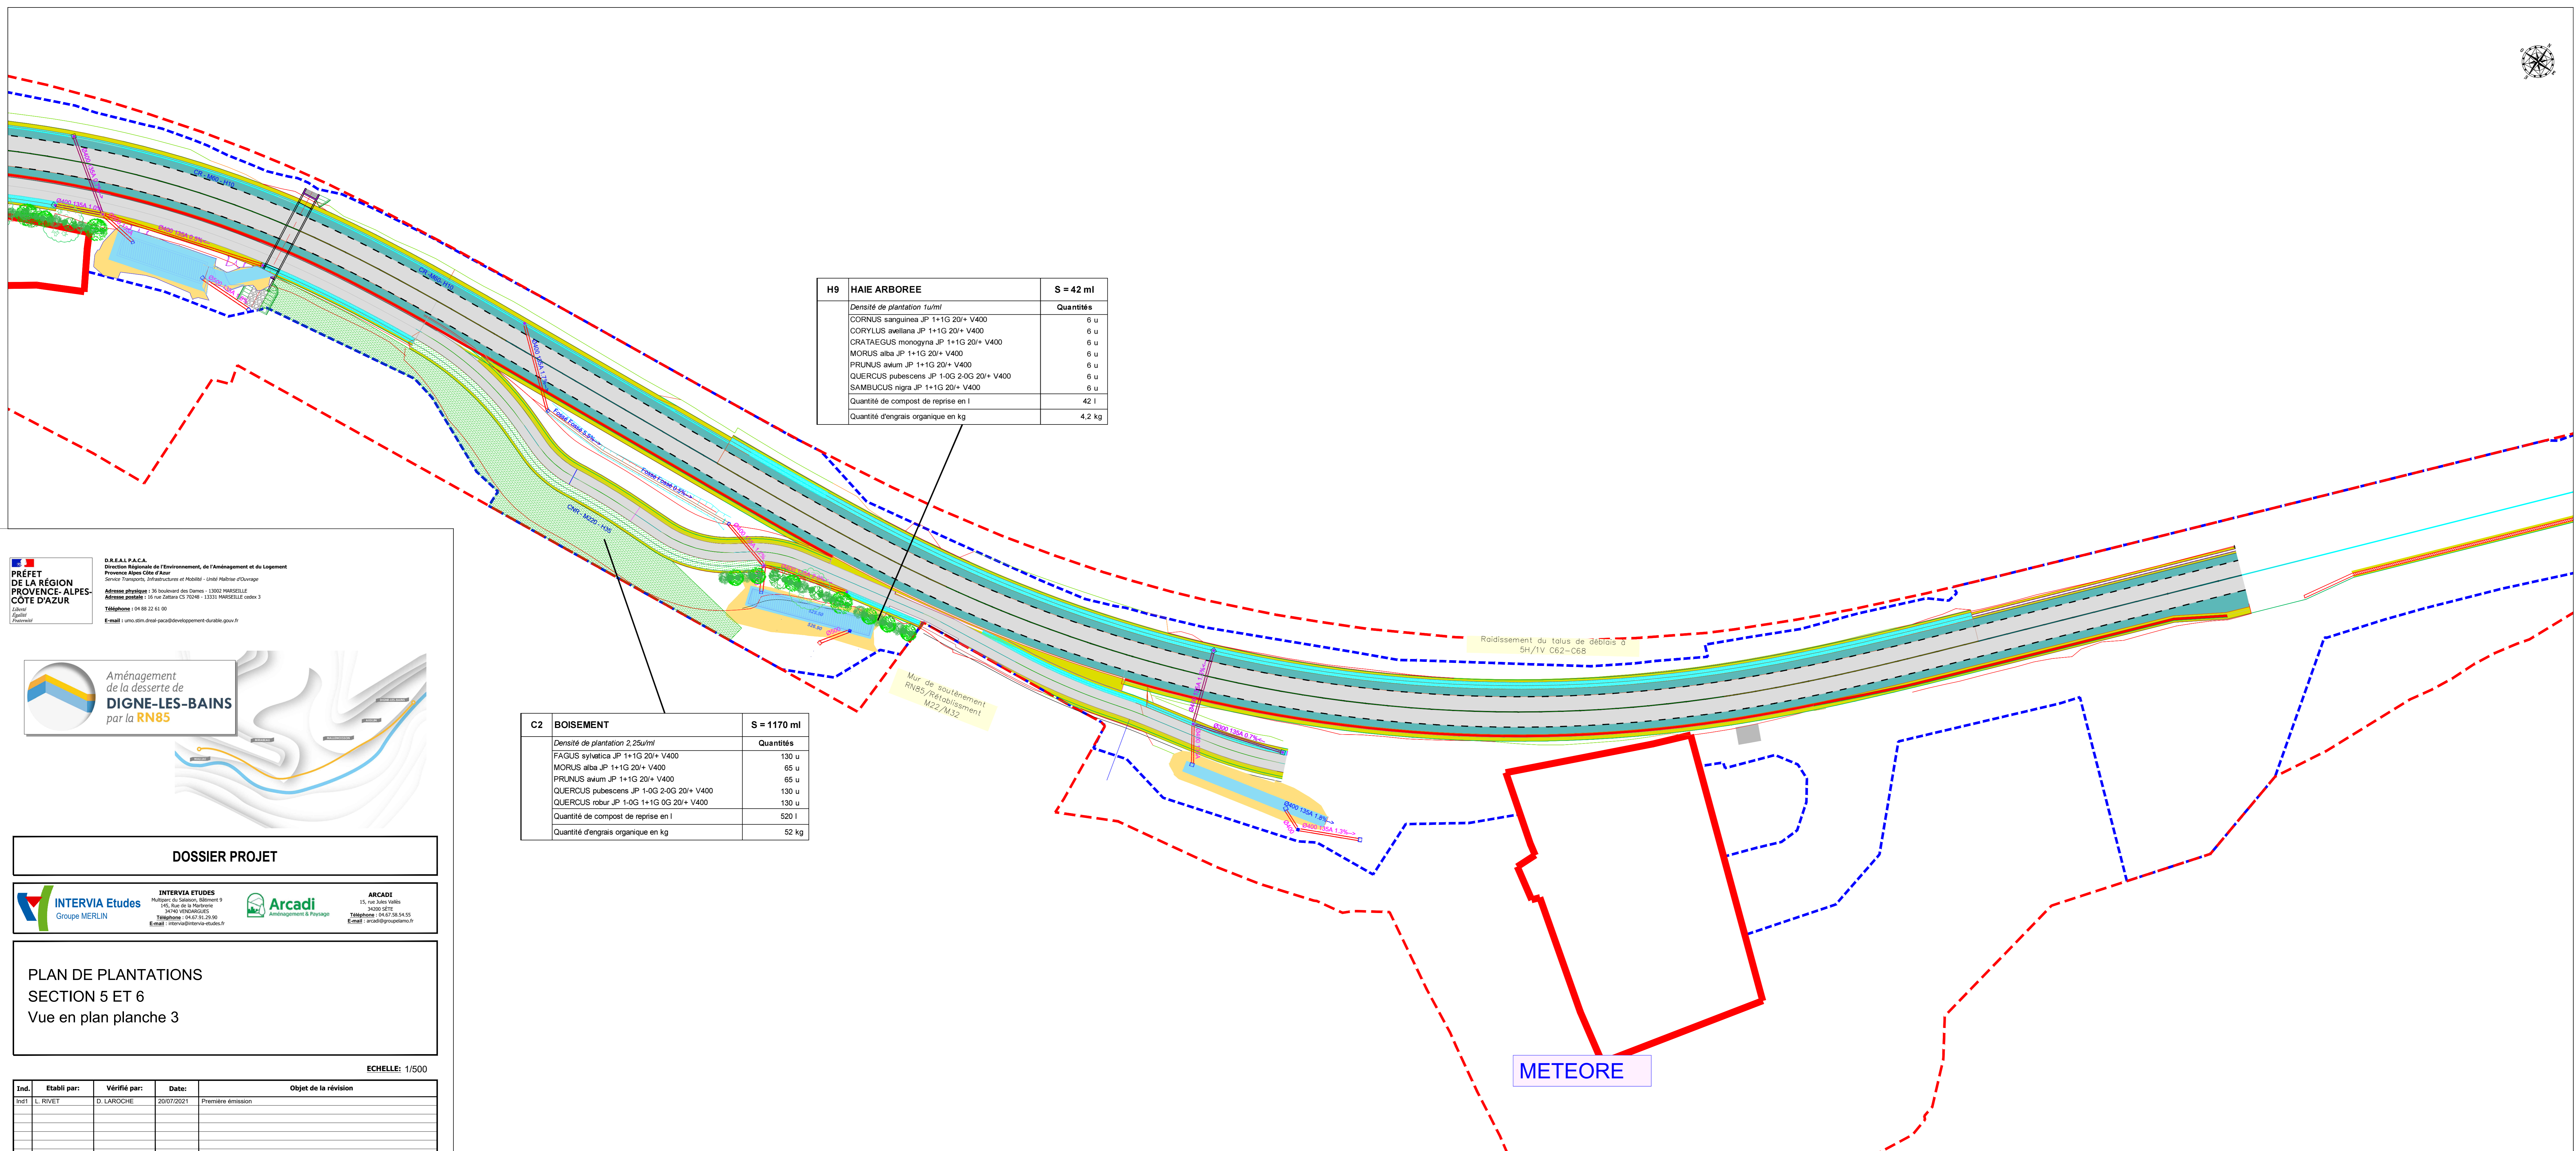

H9 HAIE ARBOREE		S = 42 ml
Densité de plantation /u/ml		Quantités
CORNUS sanguinea JP 1+1G 20+ V400	6 u	
CORYLUS avellana JP 1+1G 20+ V400	6 u	
CRATAEGUS monogyna JP 1+1G 20+ V400	6 u	
MORUS alba JP 1+1G 20+ V400	6 u	
PRUNUS avium JP 1+1G 20+ V400	6 u	
QUERCUS pubescens JP 1-0G 2-0G 20+ V400	6 u	
SAMBUCUS nigra JP 1+1G 20+ V400	6 u	
Quantité de compost de reprise en l	42 l	
Quantité d'engrais organique en kg	4,2 kg	

C2 BOISEMENT		S = 1170 ml
Densité de plantation 2,25/u/ml		Quantités
FAGUS sylvatica JP 1+1G 20+ V400	130 u	
MORUS alba JP 1+1G 20+ V400	65 u	
PRUNUS avium JP 1+1G 20+ V400	65 u	
QUERCUS pubescens JP 1-0G 2-0G 20+ V400	130 u	
QUERCUS robur JP 1-0G 1+1G 0G 20+ V400	130 u	
Quantité de compost de reprise en l	520 l	
Quantité d'engrais organique en kg	52 kg	




**DOSSIER PROJET**

INTERVIA ETUDES  
 Groupe NERLIN  


**PLAN DE PLANTATIONS**  
 SECTION 5 ET 6  
 Vue en plan planche 3

ECHELLE: 1/500

Int.	Établi par:	Vérifié par:	Date:	Objet de la révision

METEORE