



DOSSIER PROJET




INTERVIA Etudes
 Groupe MERLIN
 15, rue de la République
 13001 MARSEILLE
 Téléphone : 04 91 22 43 00
 Email : intervia@intervia.com

Arcadi
 Aménagement & Travaux
 10, rue de la République
 13001 MARSEILLE
 Téléphone : 04 91 22 43 00
 Email : arcadi@arcadi.com

III.2 - Caractéristiques géométriques de la section courante
III.2.2 - Vues en plan
III.2.2.4. Section 7

ECHELLE: 1/500

Ind.	Établi par:	Vérifié par:	Date:	Objet de la révision
A10	D.CARRERERO	Y.DELALANDE	10/09/2021	Première émission

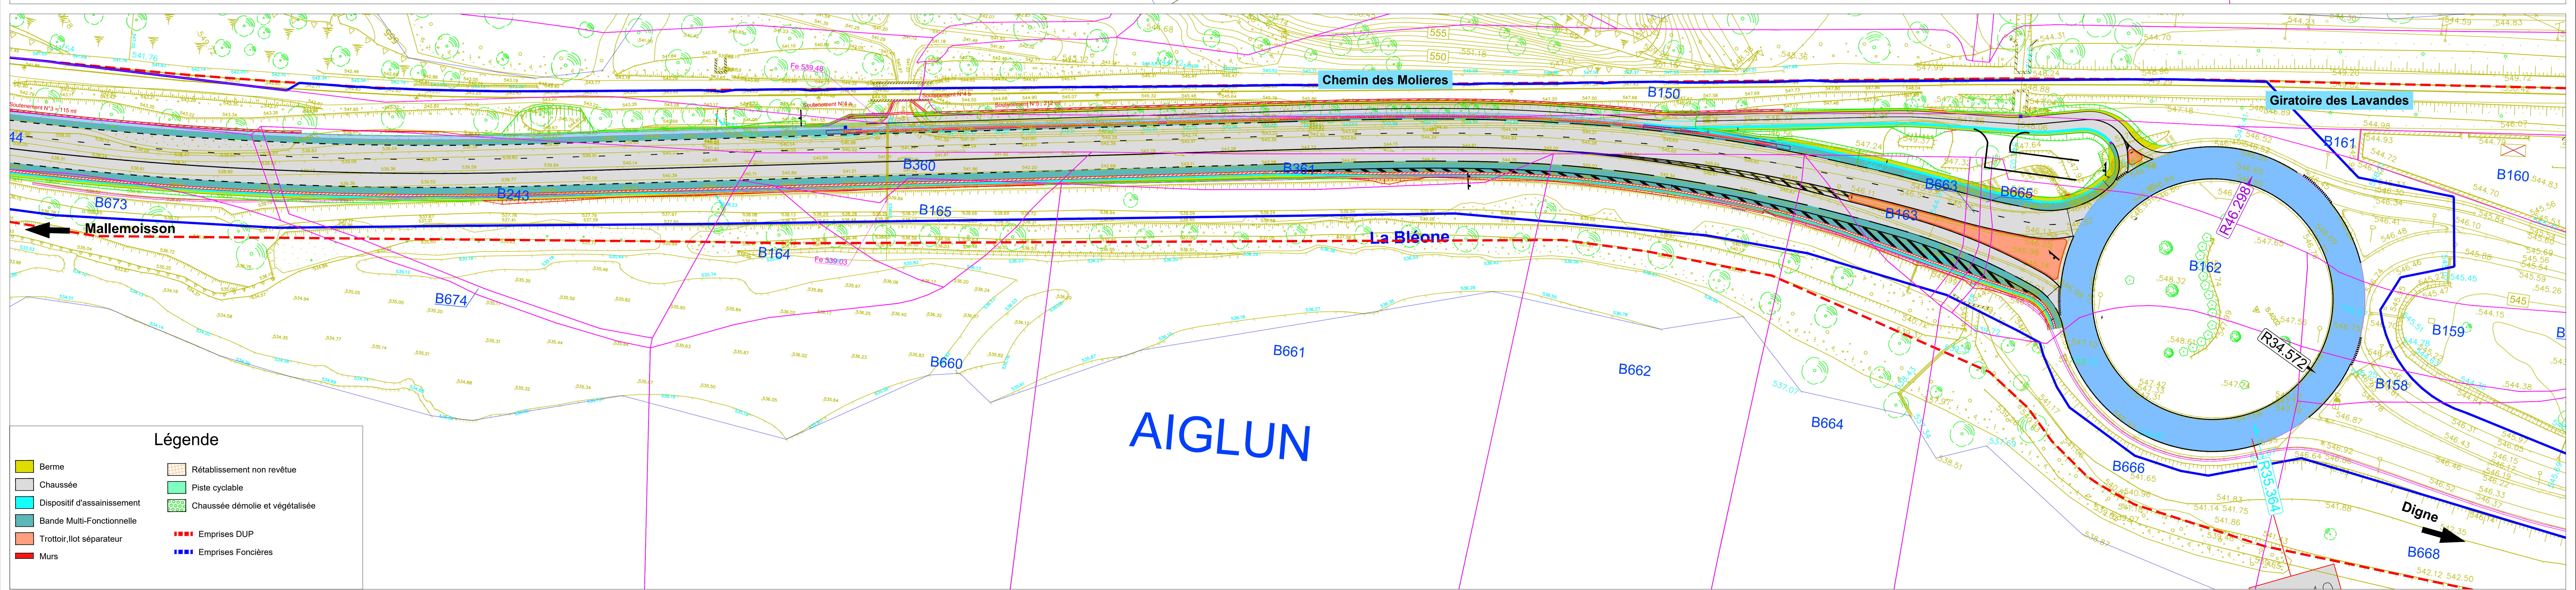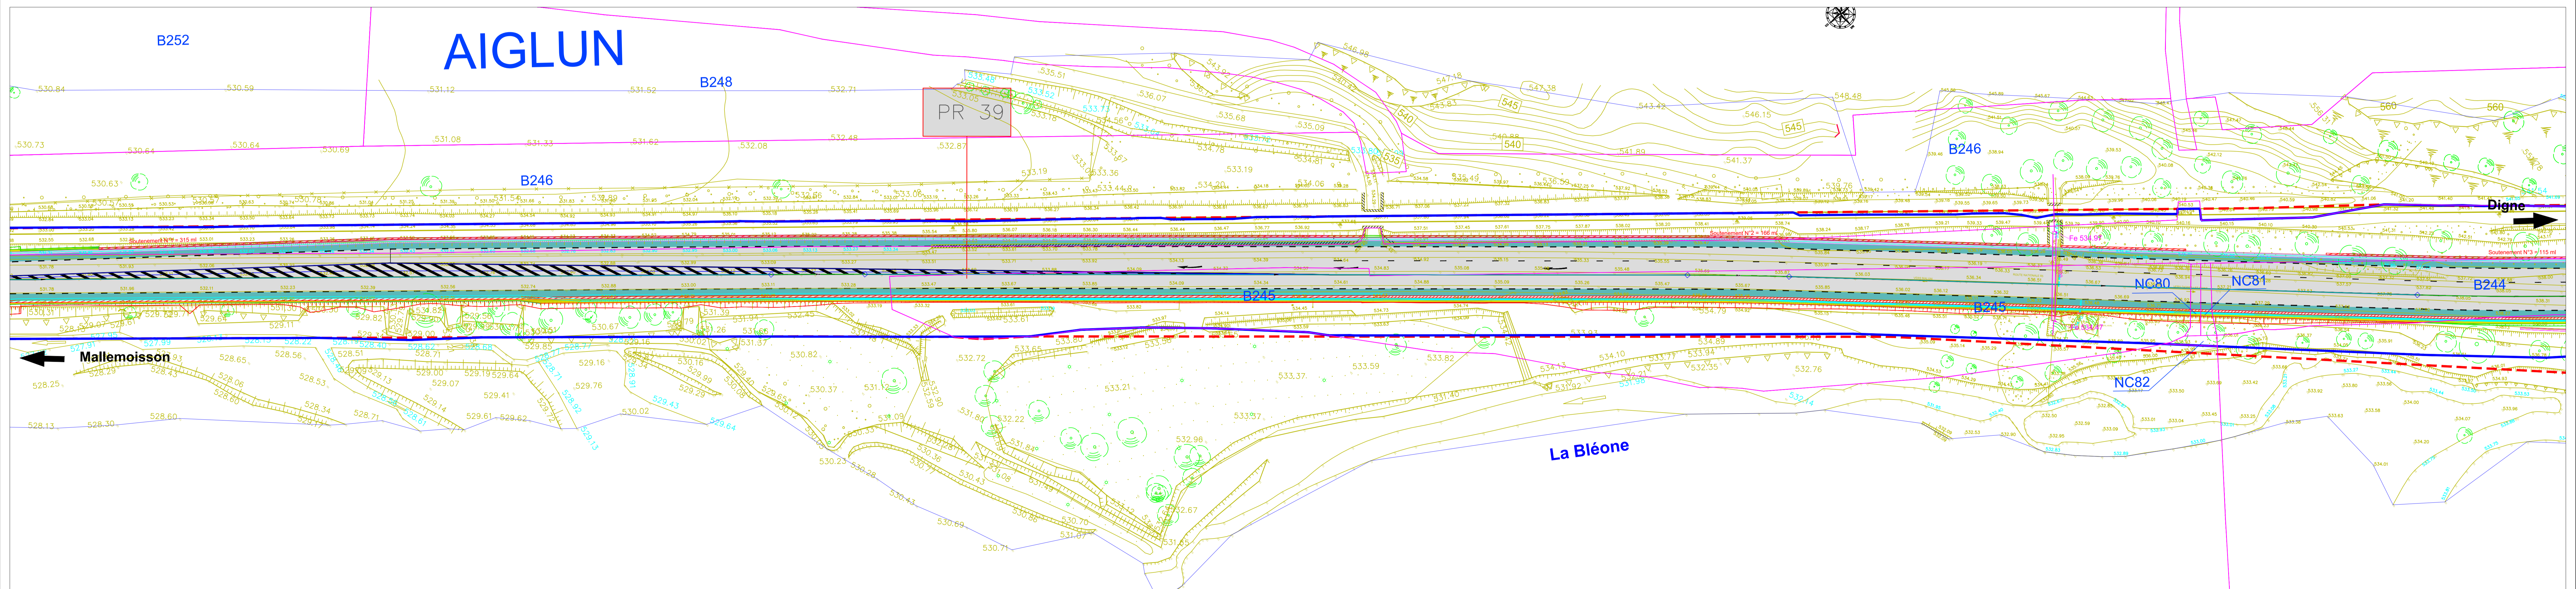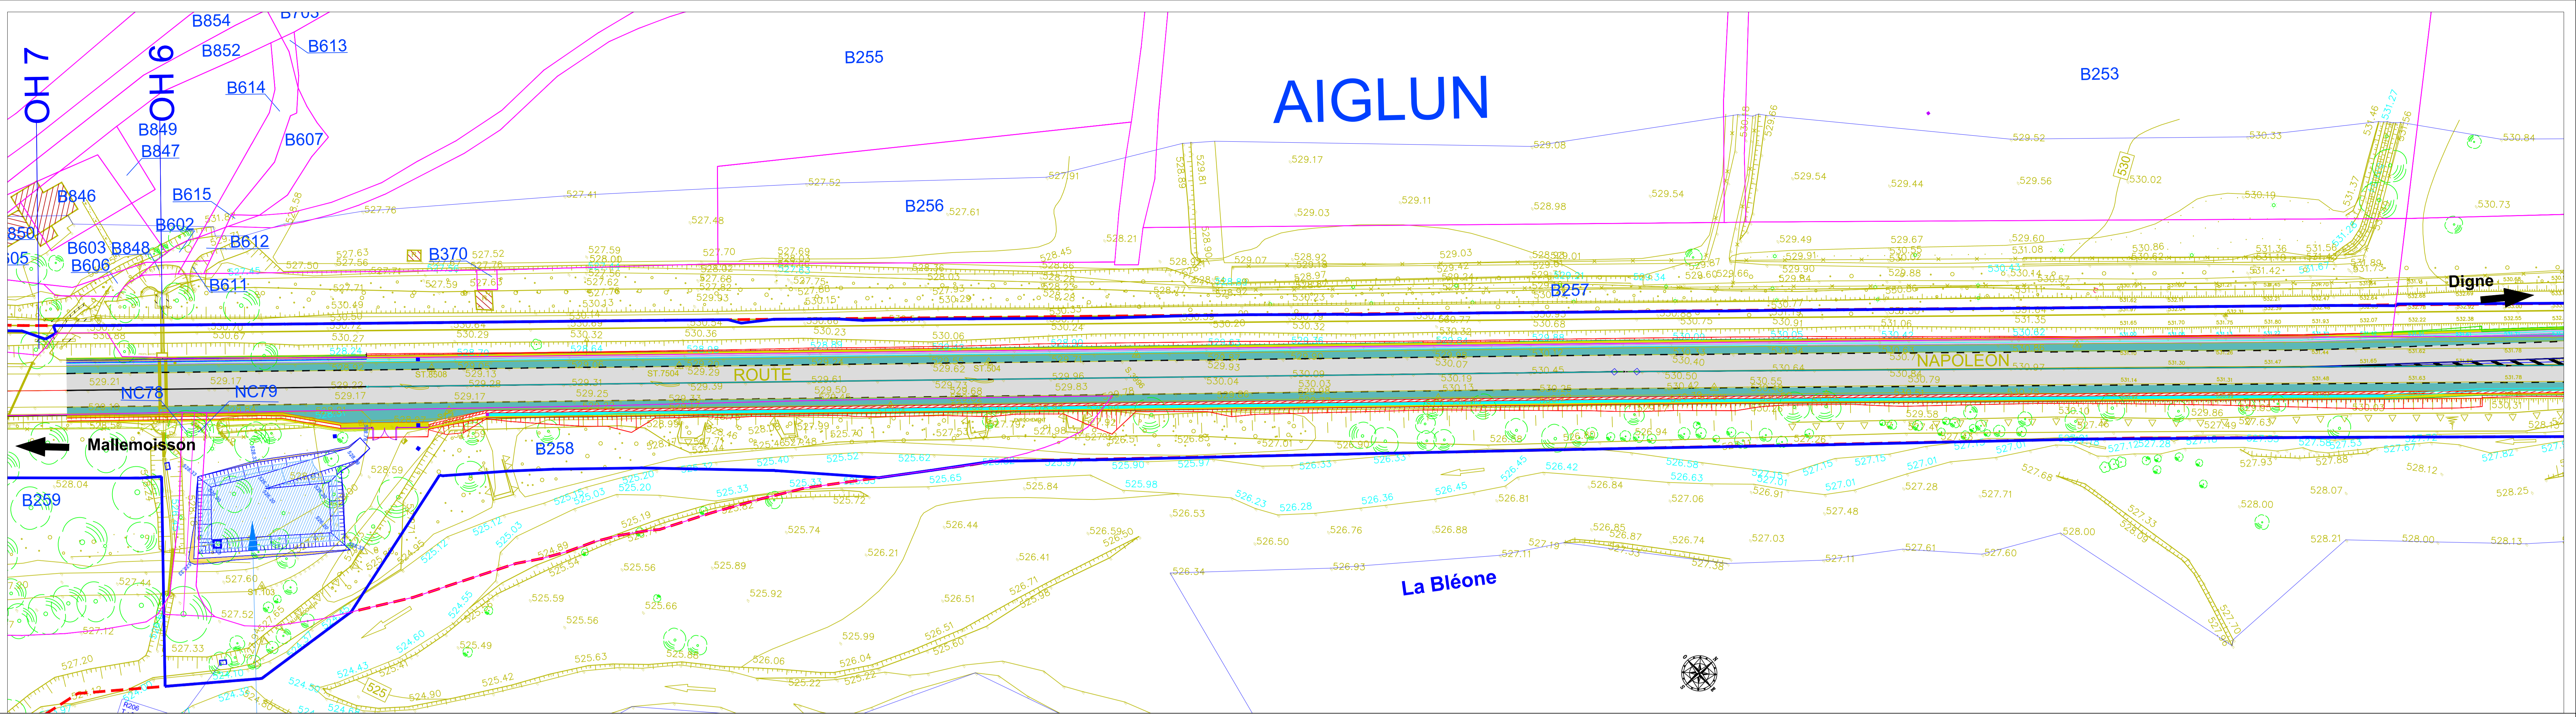

Légende

Berme	Rétablissement non revêtu
Chaussée	Piste cyclable
Dispositif d'assainissement	Chaussée démolie et végétalisée
Bande Multi-Fonctionnelle	Emprises DUP
Trottoir, Ilot séparateur	Emprises Foncières
Murs	